


Plan zagospodarowania terenu
Skala 1 : 500

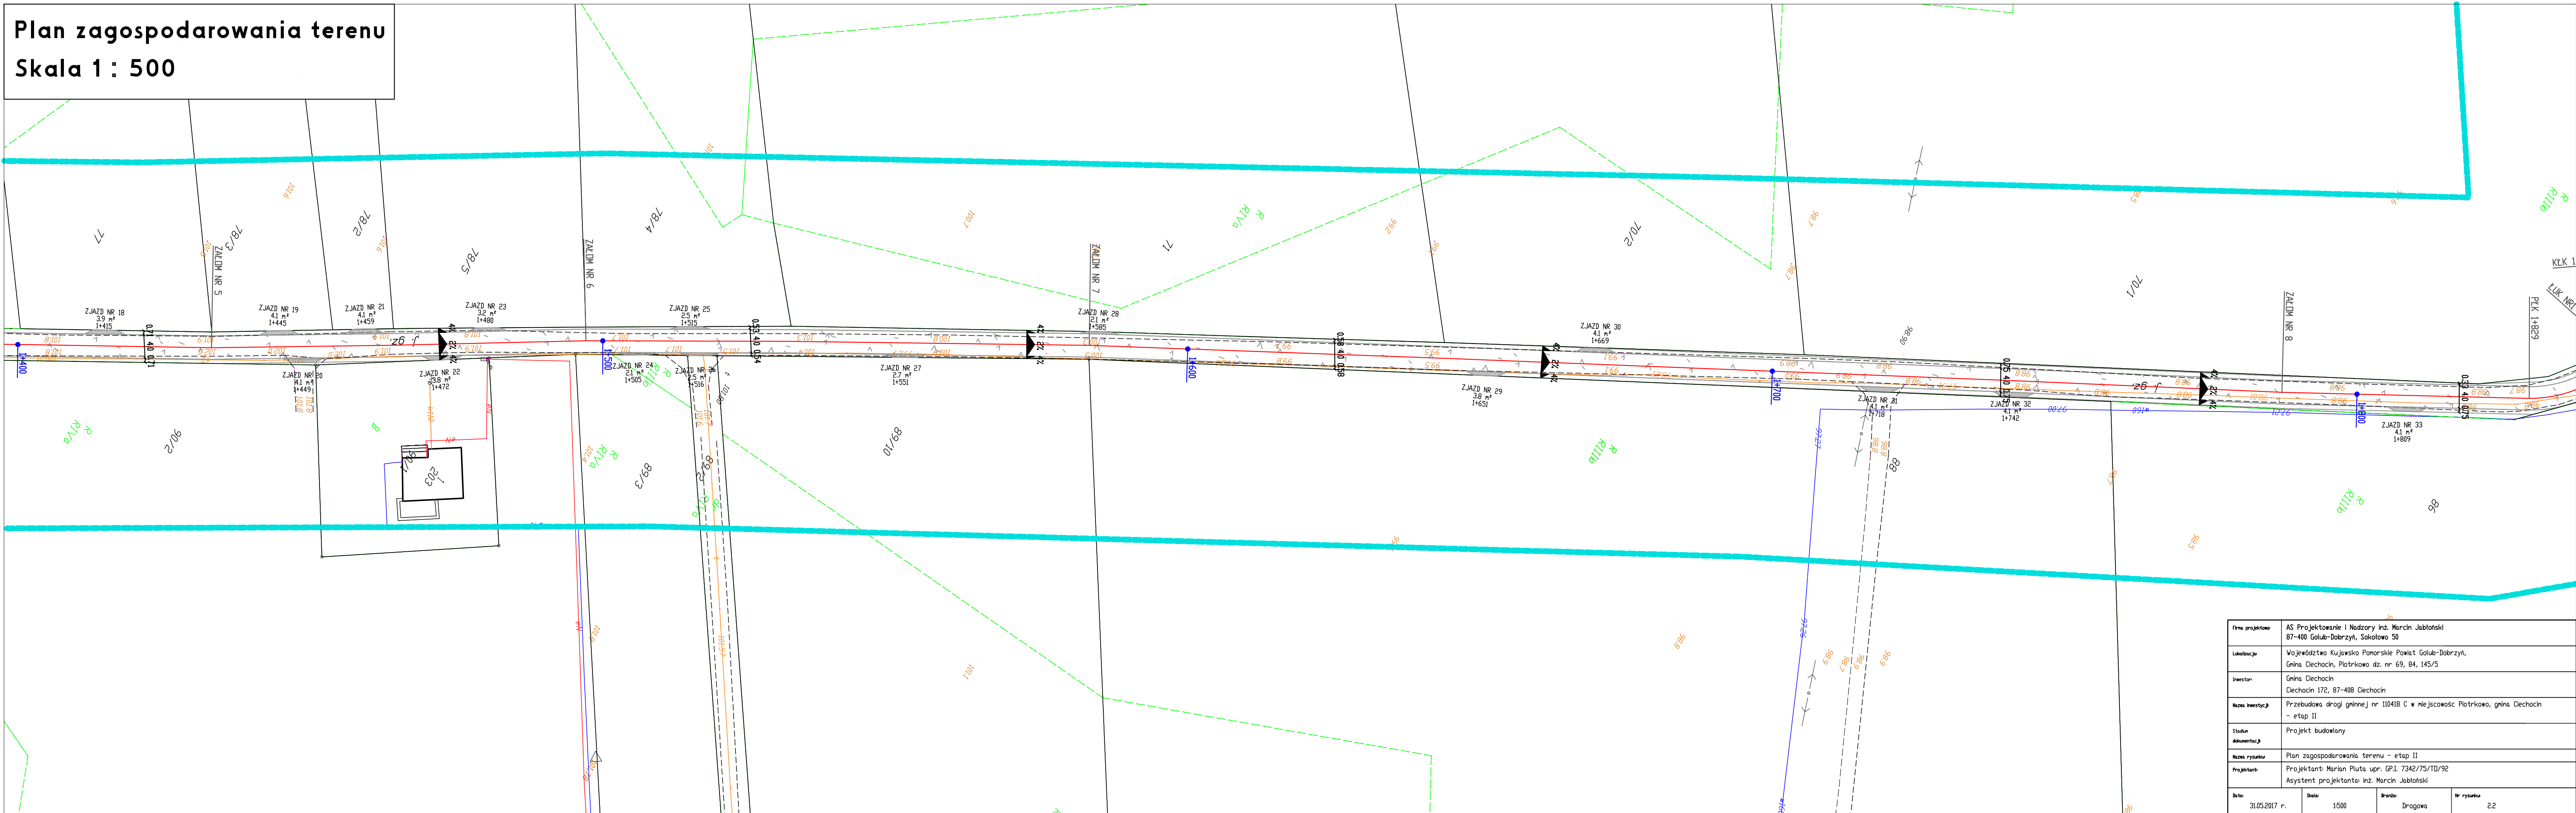

Firma projektowa	AS Projektowanie i Nadzory Inż. Marcin Jabłoński 87-400 Golub-Dobrzyń, Sokolowa 50		
Lokalizacja	Województwo Kujawsko Pomorskie Powiat Golub-Dobrzyń, Gmina Ciechocin, Piotrkowo dz. nr 69, 84, 145/5		
Inwestor	Gmina Ciechocin Ciechocin 172, 87-408 Ciechocin		
Nazwa inwestycji	Przebudowa dróg gminnej nr 110418 C w miejscowości Piotrkowo, gmina Ciechocin - etap II		
Stadium dokumentacji	Projekt budowlany		
Nazwa rysunku	Plan zagospodarowania terenu - etap II		
Projektant	Projektant: Marian Pluta upr. GPl. 7342/75/TO/92 Asystent projektanta: inż. Marcin Jabłoński		
Data	Skala	Przebieg	Nr rysunku
31.05.2017 r.	1:500	Drógowa	2.2