


Plan zagospodarowania terenu
Skala 1 : 500

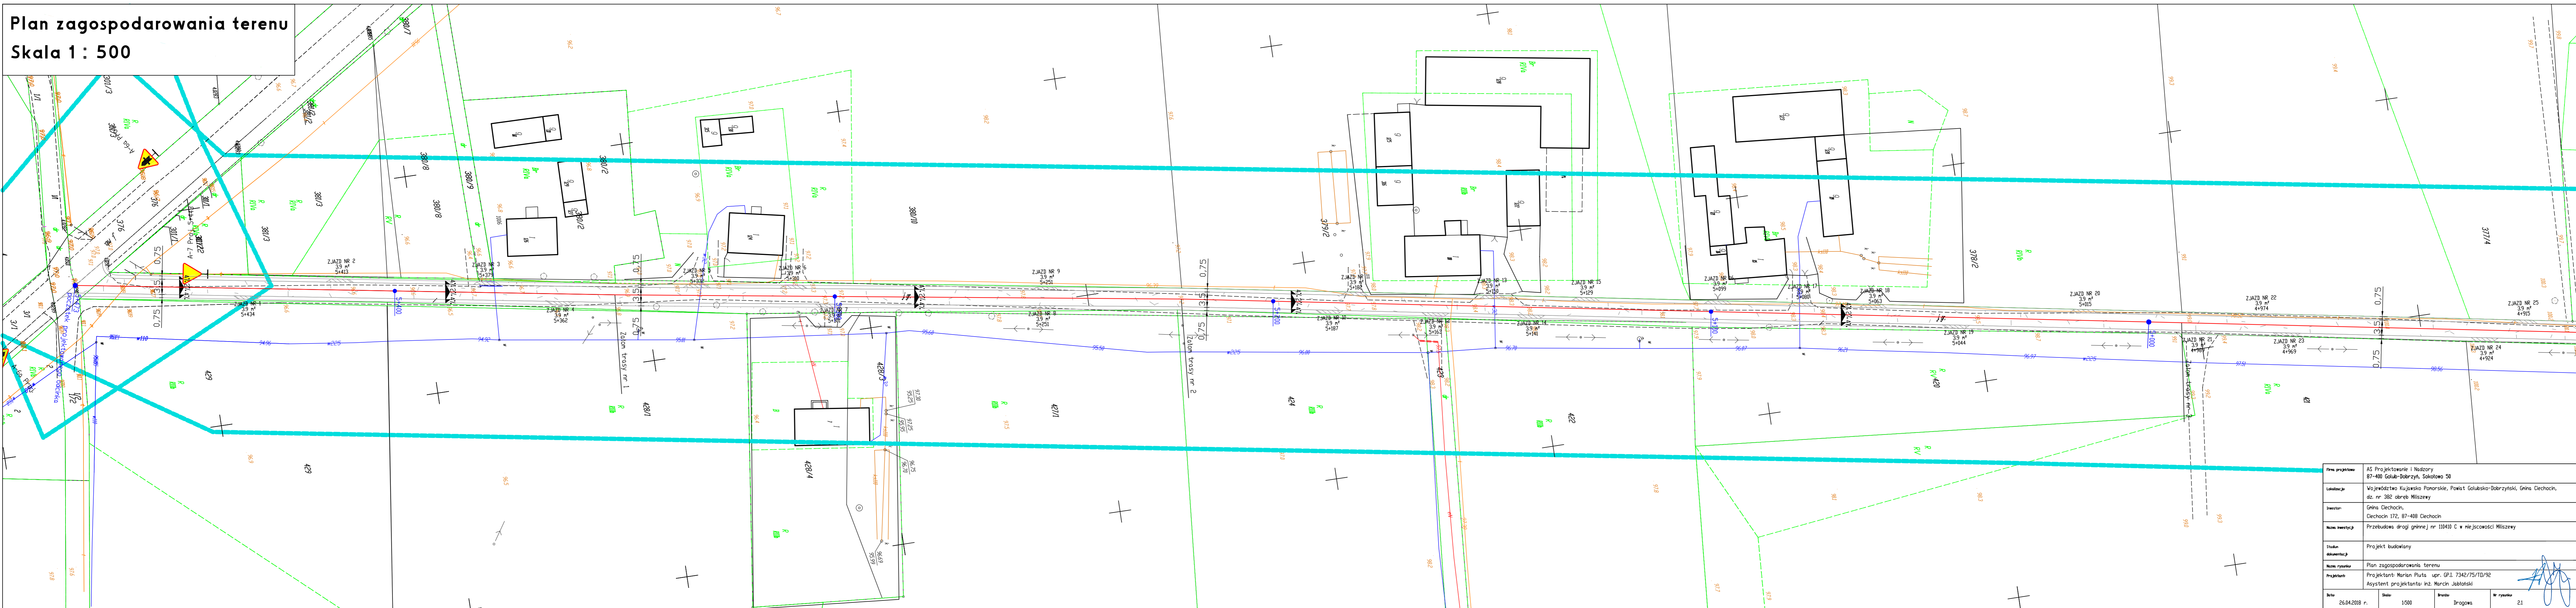

Nazwa projektu	AS Projektowanie i Nadzory 87-400 Golub-Dobrzyń, Sokółowo 50		
Lokalizacja	Województwo Kujawsko Pomorskie, Powiat Golubsko-Dobrzyński, Gmina Ciechochcin, dz. nr 382 obręb Milszewy		
Inwestor	Gmina Ciechochcin, Ciechochcin 172, 87-408 Ciechochcin		
Nazwa inwestycji	Przebudowa drogi gminnej nr 110410 C w miejscowości Milszewy		
Stadium dokumentacji	Projekt budowlany		
Nazwa rysunku	Plan zagospodarowania terenu		
Projektant	Projektant: Marian Piłto upr. G.P.I. 7342/75/10/92 Asystent projektanta: inż. Marcin Jabłoński		
Data	Skala	Brutto	Nr rysunku
26.04.2018 r.	1:500	Drogiowa	21