


Plan zagospodarowania terenu
Skala 1 : 500

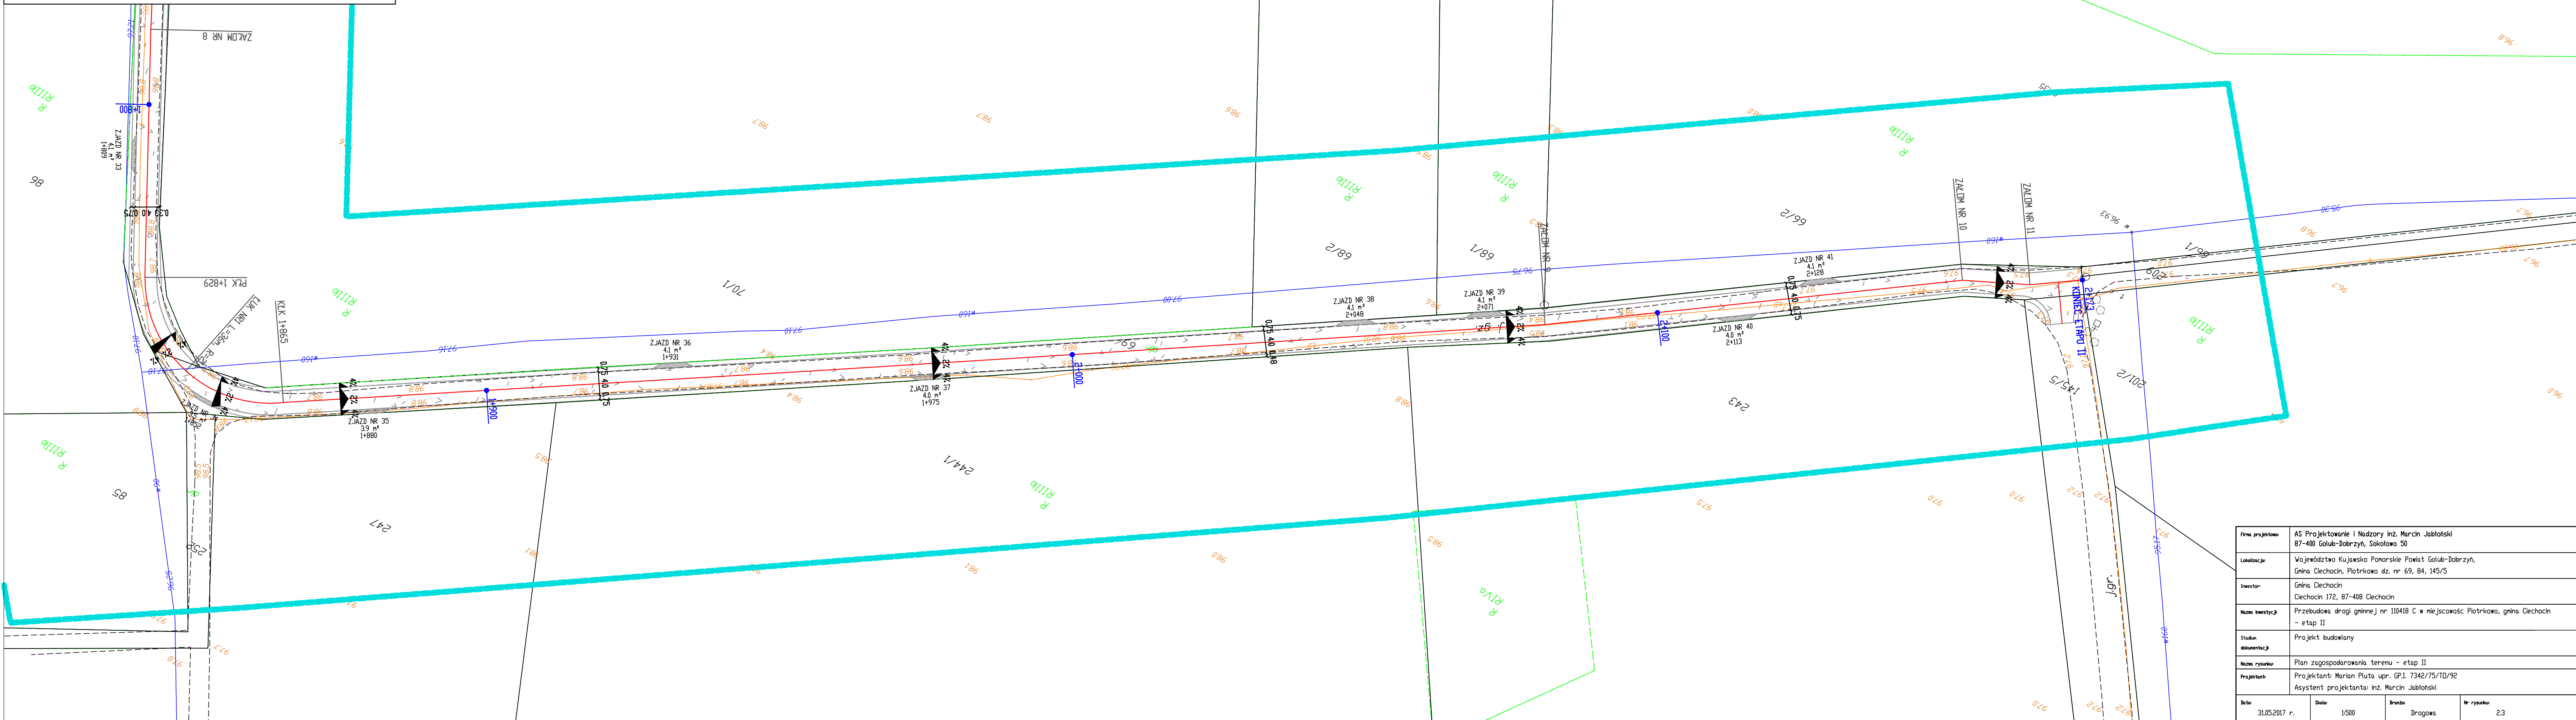

Firma projektowa	AS Projektowanie i Nadzory inż. Marcin Jabłoński 87-400 Golub-Dobrzyń, Sokolowa 50
Lokalizacja	Województwo Kujawsko Pomorskie Powiat Golub-Dobrzyń, Gmina Clechocin, Plotkowo dz. nr 69, 84, 145/5
Inwestor	Gmina Clechocin Clechocin 172, 87-408 Clechocin
Nazwa inwestycji	Przebudowa drogi gminnej nr 110418 C w miejscowości Plotkowo, gmina Clechocin - etap II
Status dokumentacji	Projekt budowlany
Nazwa rysunku	Plan zagospodarowania terenu - etap II
Projektant	Projektant: Marcin Piłta upr. G.P.I. 7342/75/TD/92 Asystent projektanta: inż. Marcin Jabłoński
Data	31.05.2017 r.
Skala	1:500
Brano	Drogowa
Nr rysunku	2.3