


Plan zagospodarowania terenu

Skala 1 : 500

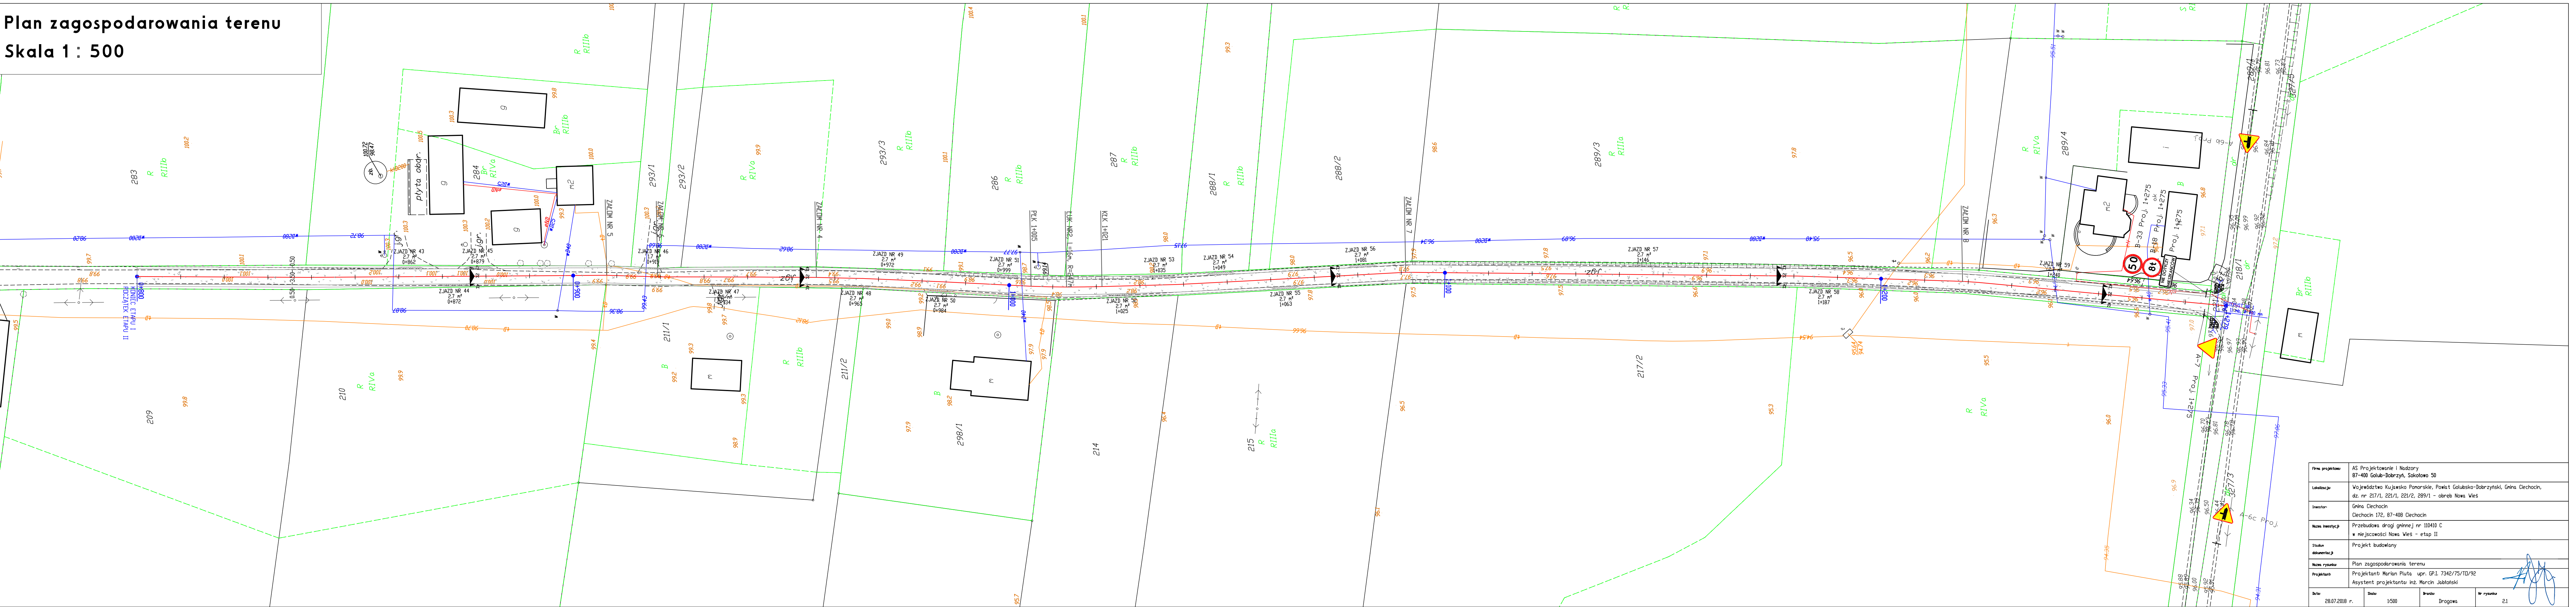

Nazwa projektu:	AS Projektowanie i Nadzory 87-400 Golub-Dobrzyń, Sokolowa 50				
Lokalizacja:	Województwo Kujawsko Pomorskie, Powiat Golubsko-Dobrzyński, Gmina Ciechocin, dz. nr 217/1, 221/1, 221/2, 289/1 - obręb Nowa Wieś				
Inwestor:	Gmina Ciechocin Ciechocin 172, 87-408 Ciechocin				
Nazwa inwestycji:	Przebudowa drogi gminnej nr 10410 C w miejscowości Nowa Wieś - etap II				
Stadium dokumentacji:	Projekt budowlany				
Nazwa rysunku:	Plan zagospodarowania terenu				
Projektant:	Projektant: Marian Piuta; upr. GP.I 7342/75/10/92 Asystent projektanta: inż. Marcin Jabłoński				
Data:	28.08.2018 r.	Skala:	1:500	Brutto:	Drogową
				Nr rysunku:	2.1