


Przekroje normalne - konstrukcyjne

Skala 1 : 500

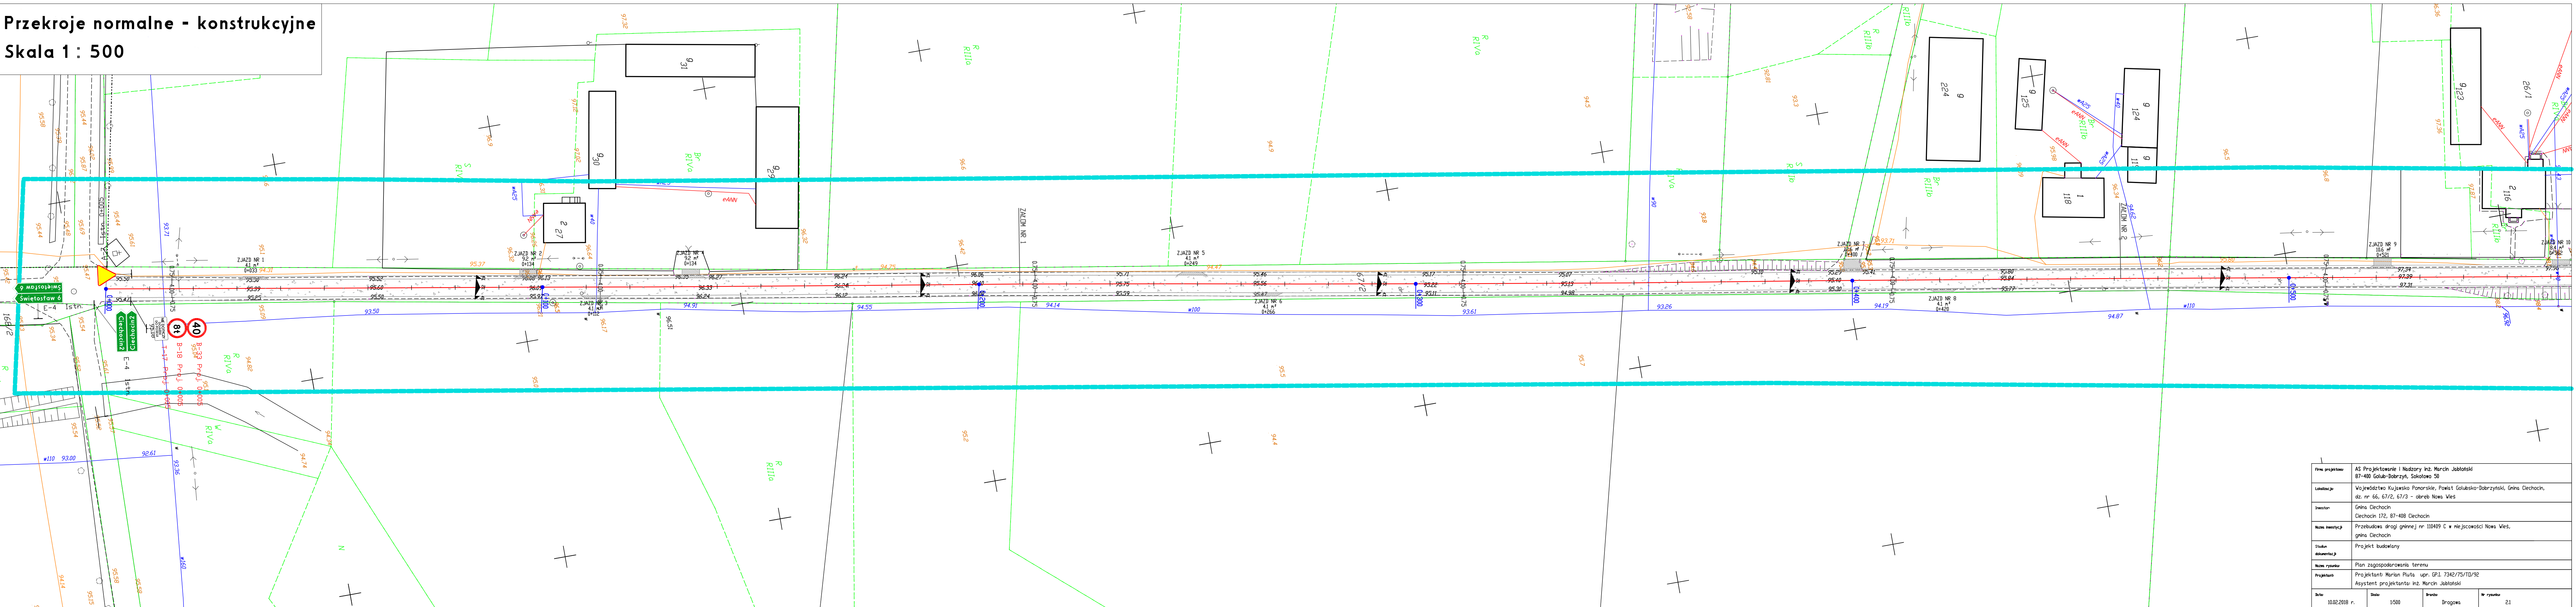

| | | | | |
|------------------------------|--|----------------|--------------------|--|
| Nazwa projektu: | AS Projektowanie i Nadzory Inż. Marcin Jabłoński 87-400 Golub-Dobrzyń, Sokolowa 30 | | | |
| Lokalizacja: | Województwo Kujawsko Pomorskie, Powiat Golubsko-Dobrzyński, Gmina Ciechoć, dz. nr 66, 67/2, 67/3 - obręb Nowa Wieś | | | |
| Investor: | Gmina Ciechoć Ciechoć 172, 87-408 Ciechoć | | | |
| Nazwa inwestycji: | Przebudowa drogi gminnej nr 110409 C w miejscowości Nowa Wieś, gmina Ciechoć | | | |
| Stadium dokumentacji: | Projekt budowlany | | | |
| Nazwa rysunku: | Plan zagospodarowania terenu | | | |
| Projektant: | Projektant: Marcin Piłta upr. GP.1. 7342/75/10/92 Asystent projektanta: inż. Marcin Jabłoński | | | |
| Data: | Skala: | Brutto: | Nr rysunku: | |
| 10.02.2018 r. | 1:500 | Drogowo | 21 | |