


Przekroje normalne - konstrukcyjne
Skala 1 : 500

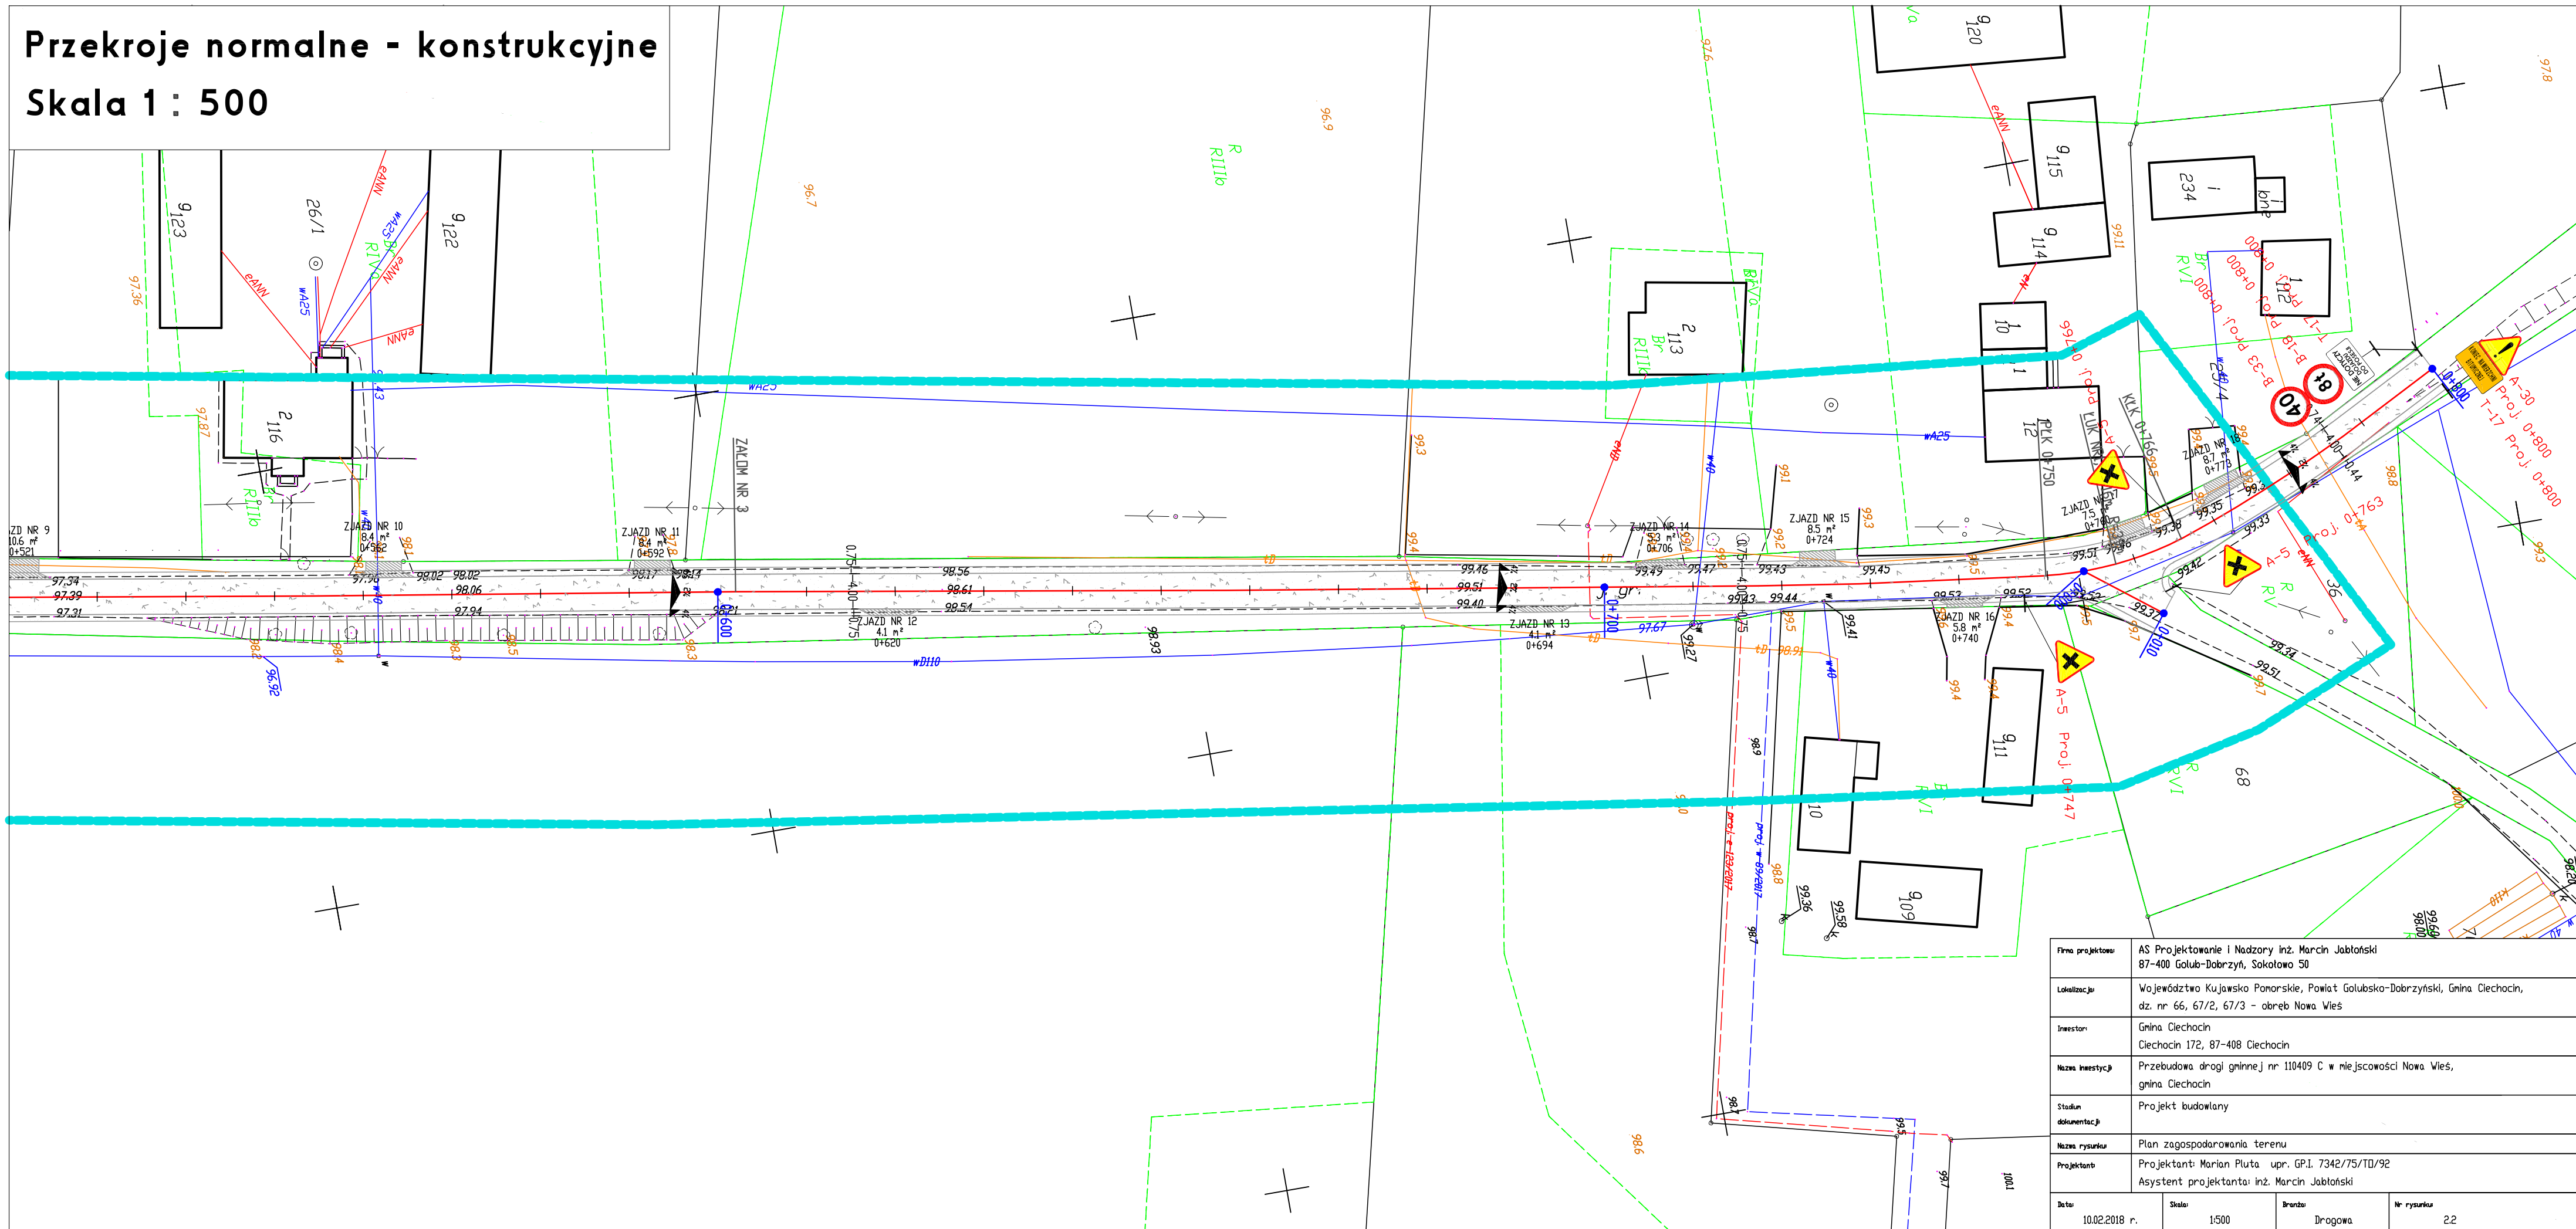

Firma projektowa:	AS Projektowanie i Nadzory Inż. Marcin Jabłoński 87-400 Golub-Dobrzyń, Sokolowo 50		
Lokalizacja:	Województwo Kujawsko Pomorskie, Powiat Golubsko-Dobrzyński, Gmina Ciechocin, dz. nr 66, 67/2, 67/3 - obręb Nowa Wieś		
Inwestor:	Gmina Ciechocin Ciechocin 172, 87-408 Ciechocin		
Nazwa inwestycji:	Przebudowa drogi gminnej nr 110409 C w miejscowości Nowa Wieś, gmina Ciechocin		
Stadium dokumentacji:	Projekt budowlany		
Nazwa rysunku:	Plan zagospodarowania terenu		
Projektant:	Projektant: Marian Pluta upr. G.P.I. 7342/75/TD/92 Asystent projektanta: inż. Marcin Jabłoński		
Data: 10.02.2018 r.	Skala: 1:500	Brutto: Drogowa	Nr rysunku 2.2