


**Skala 1 : 500**

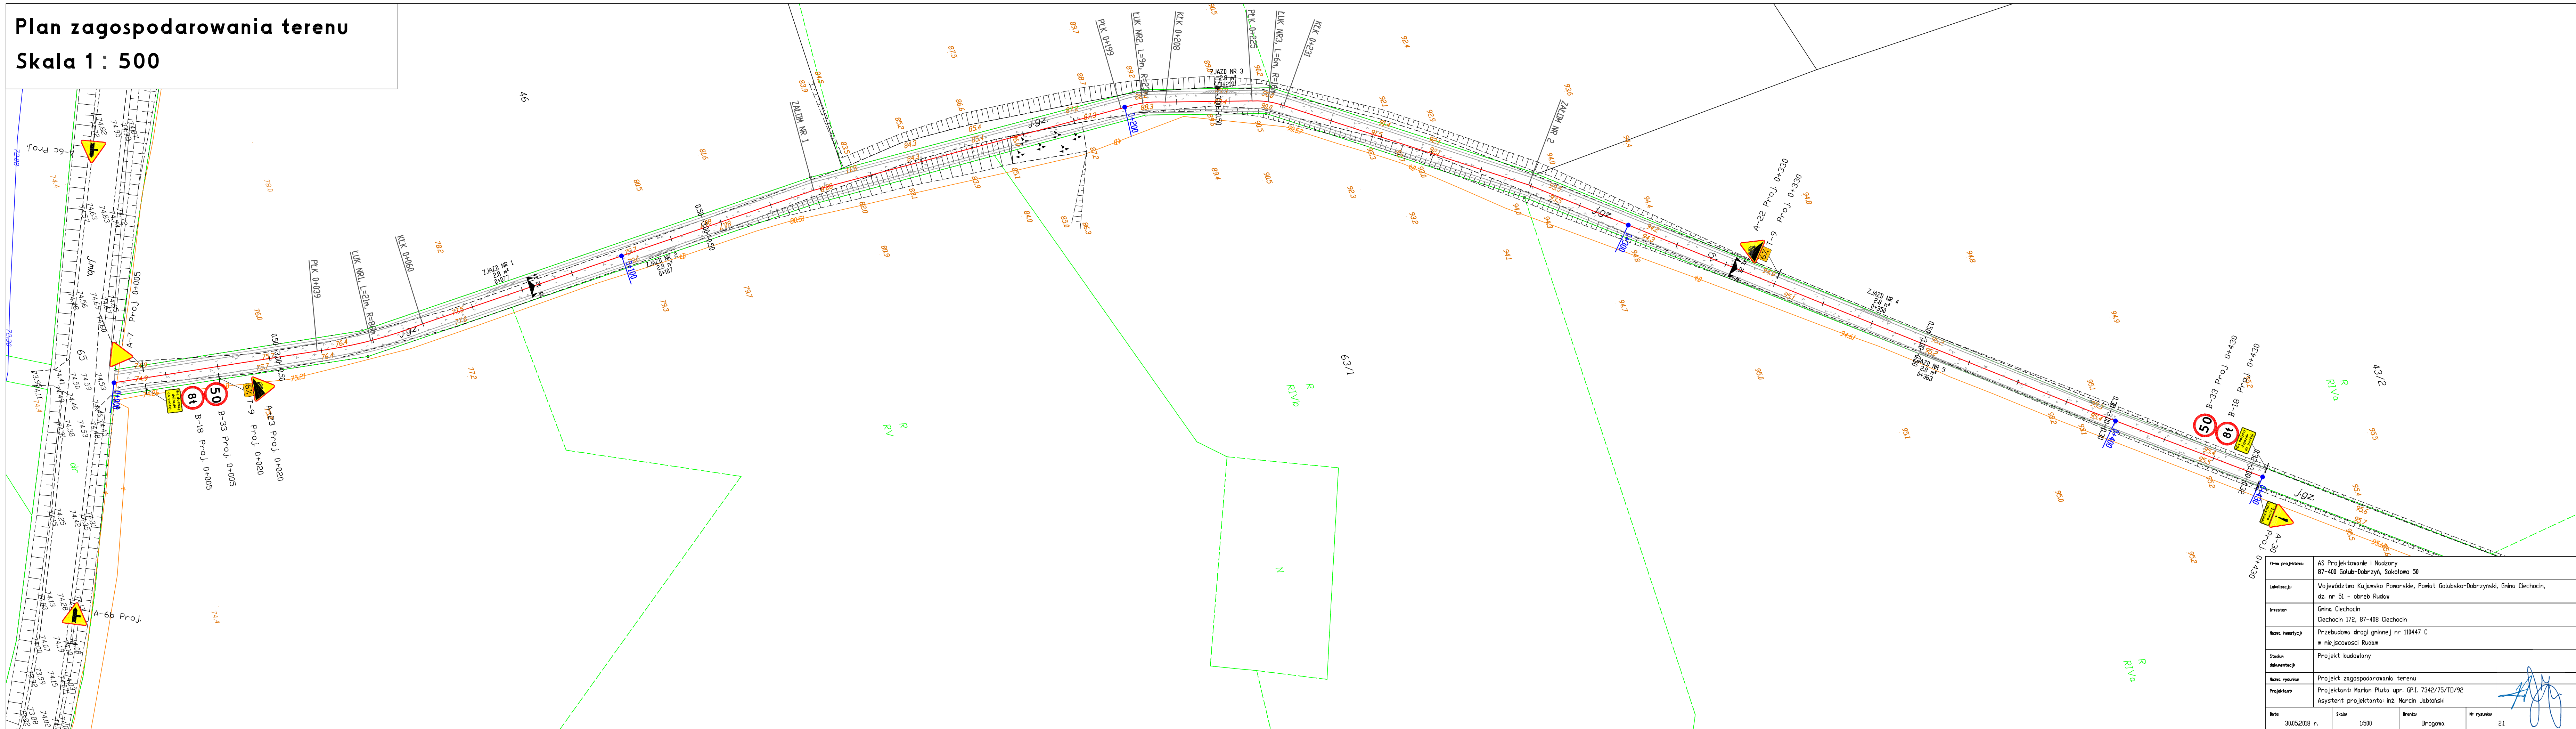

Firma projektowa	AS Projektowanie i Nadzory 87-400 Golub-Dobrzyń, Sokolowa 50			
Lokalizacja	Województwo Kujawsko Pomorskie, Powiat Golubsko-Dobrzyński, Gmina Ciechocin, dz. nr 51 - obręb Rudaw			
Investor	Gmina Ciechocin Ciechocin 172, 87-408 Ciechocin			
Nazwa inwestycji	Przebudowa drogi gminnej nr 110447 C w miejscowości Rudaw			
Stadium dokumentacji	Projekt budowlany			
Nazwa rysunku	Projekt zagospodarowania terenu			
Projektant	Projektant: Marian Piuta upr. G.P.I. 7342/75/TD/92 Asystent projektanta: inż. Marcin Jabłoński			
Data	30.05.2018 r.	Skala	1:500	Drogiowa
Nr rysunku	21			