



PRZEKRÓJ KONSTRUKCYJNY SKALA 1:25

od km 1+404 do km 1+430

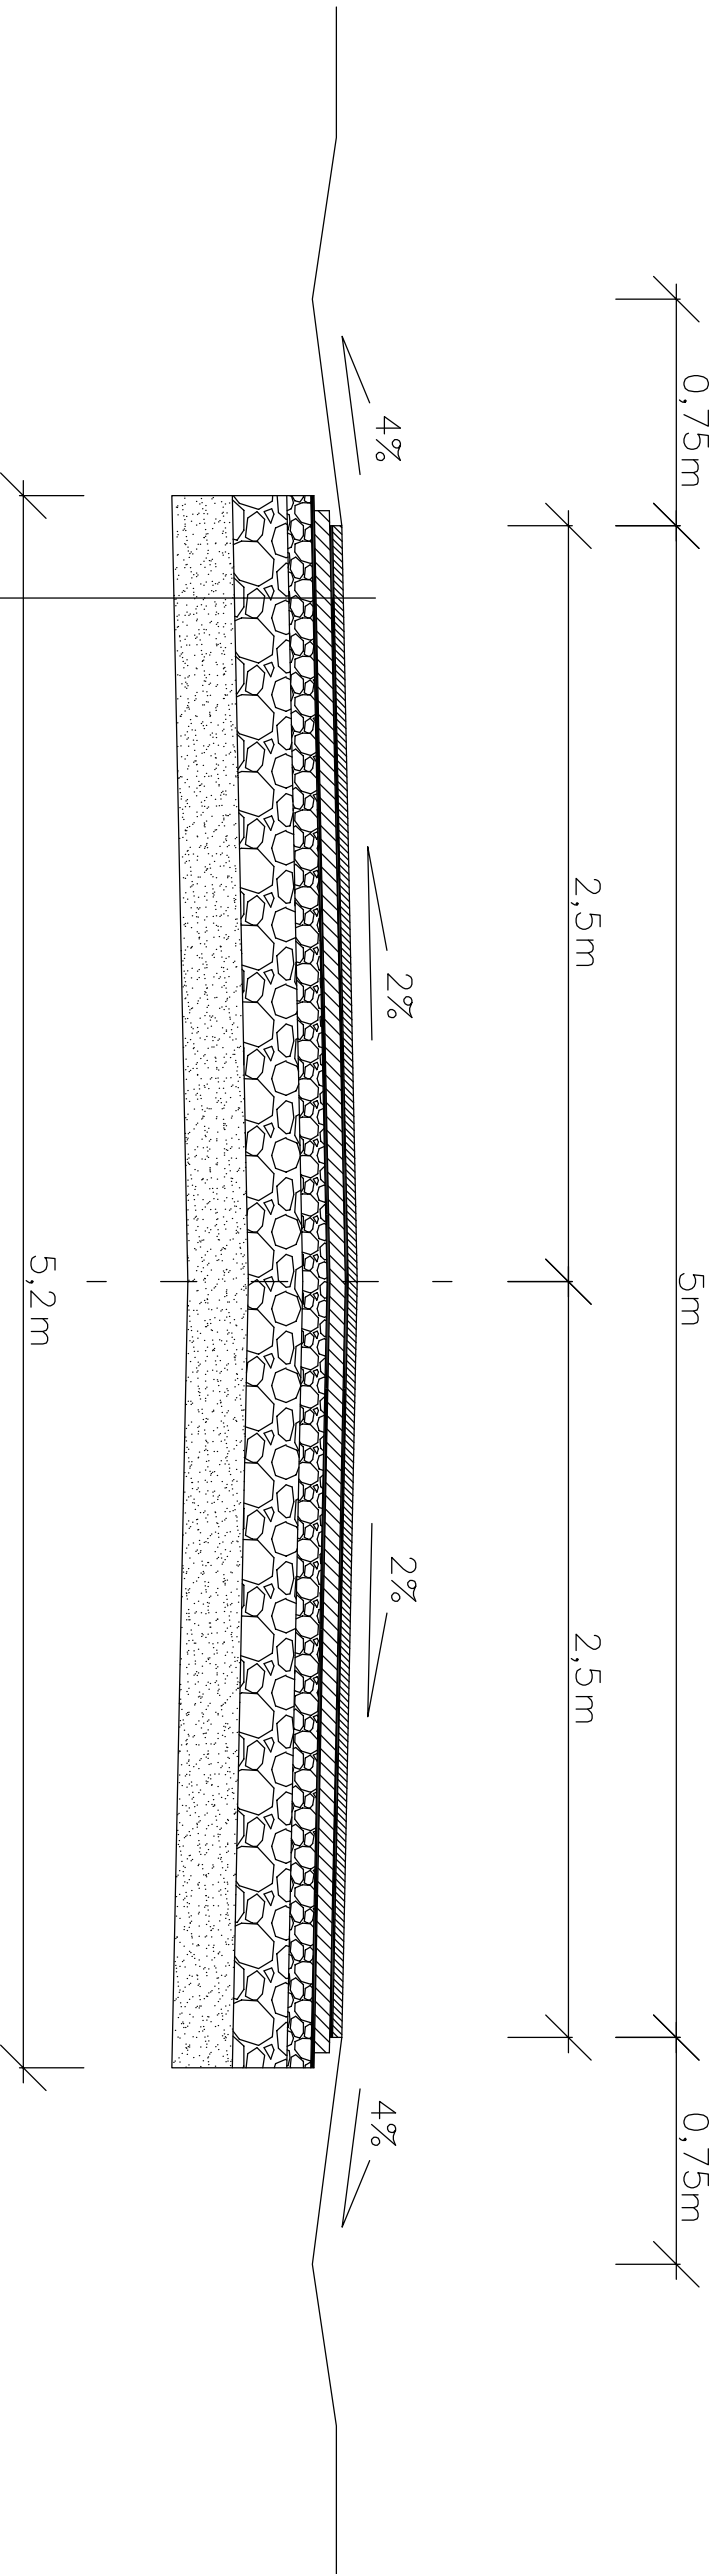

Konstrukcja nawierzchni
3cm warstwa ścierna z betonu asfaltowego
Skropienie emulsją asfaltową
3cm warstwa wiążąca z betonu asfaltowego
Skropienie emulsją asfaltową
8cm górna warstwa podbudowy z MNSM 0/31,5mm
15cm dolna warstwa podbudowy z gruzu betonowego 0/63mm
15cm warstwa odsączająca z piasku

PROJEKTOWANIE I NADZORY BUDOWLANE KAMIL MACIEJEWSKI UL. KSIĘŻYCOWA 4 87-400 GOLUB – DOBRZYŃ Tel. 790 420 519 e-mail : kamil.maciejewski@vp.pl					
Nazwa inwestycji : Modernizacja drogi gminnej nr 110421C w miejscowości Świętosław .					
Adres inwestycji: Droga gminna nr 110421C w m. Świętosław, Gmina Ciechocin dz nr 89/2					
Inwestor: Gmina Ciechocin, Ciechocin 172, gm. Ciechocin					
PRZEKRÓJ KONSTRUKCYJNY		Branża : Drogowa	Nr rysunku		
		DATA: czerwiec 2015	SKALA: 1:25	4Q	
Imię i nazwisko projektanta:		Nr uprawnień		Podpis	
inż. Janusz Brzezicki		Op.1.7342/361/70/94			
Asystent projektanta		Nr uprawnień		Podpis	
inż. Marcin Jabłoński					