


PRZEKRÓJ KONSTRUKCYJNY SKALA 1:25

od km 1+454 do km 1+592

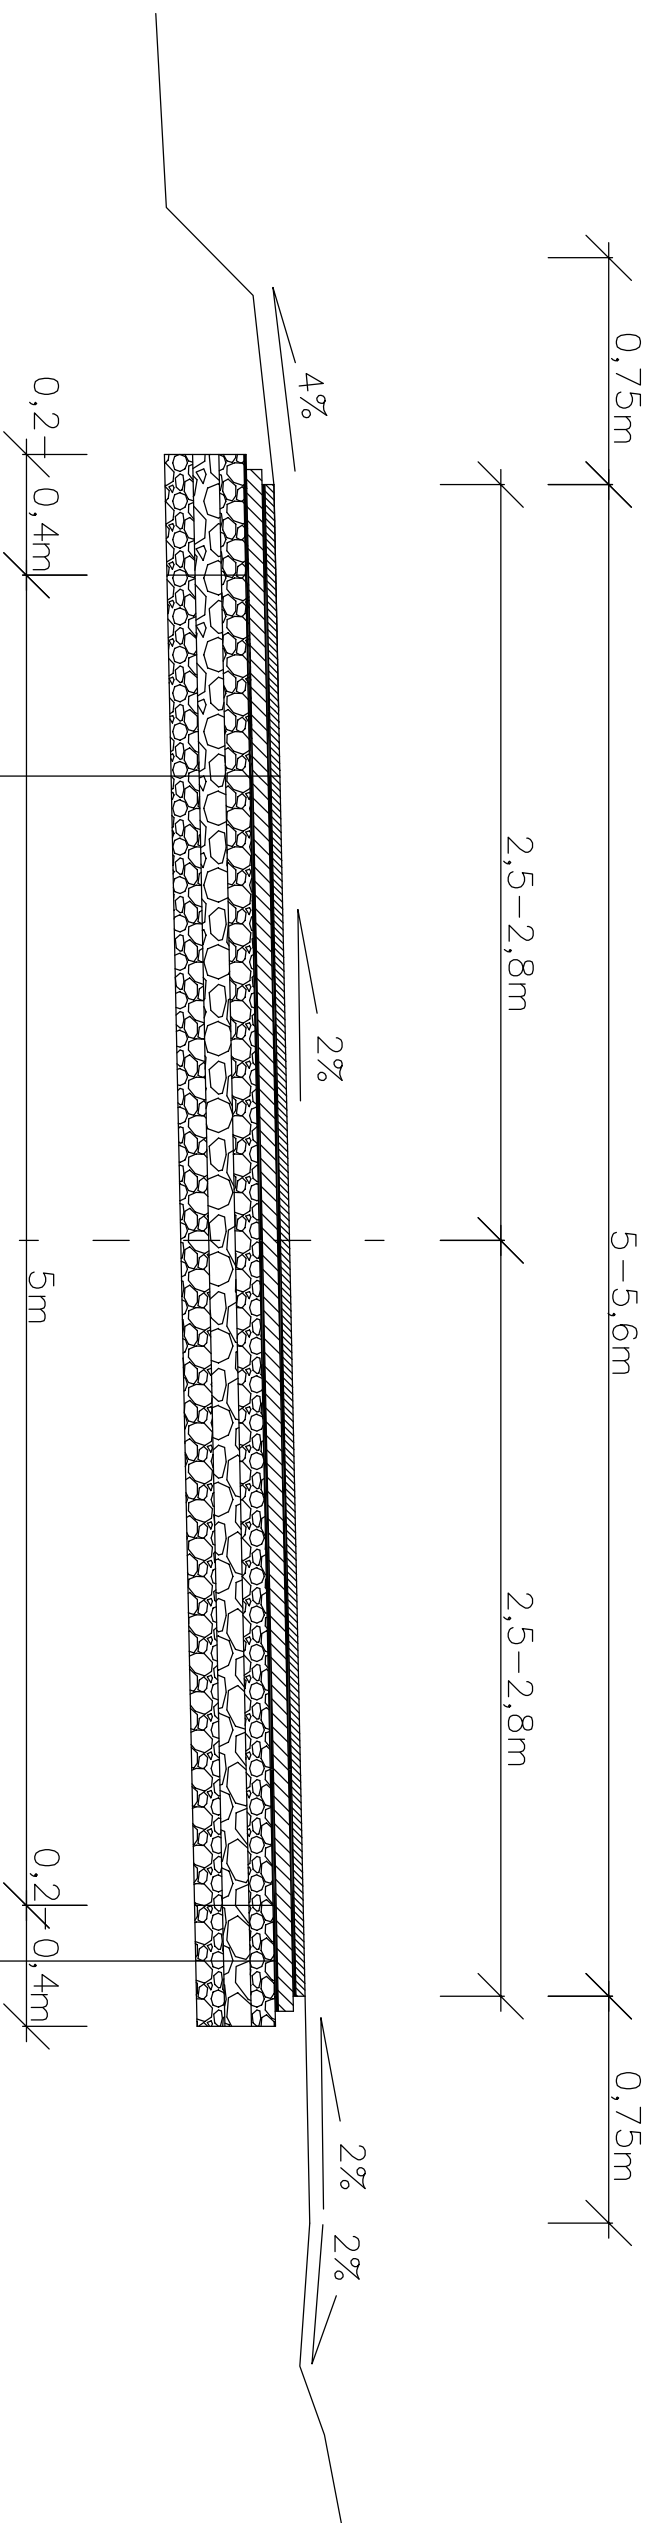

	5m	0,2/0,4m
Konstrukcja nawierzchni		Poszerzenie jezdni
3cm warstwa scieralna z betonu asfaltowego		8cm górna warstwa podbudowy z MNSM 0/31,5mm
Skroplenie emulsją asfaltową		śr 3cm warstwa wyrównawcza z MNSM 0/31,5mm
3cm warstwa wiążąca z betonu asfaltowego		20cm dolna warstwa podbudowy z MNSM 0/31,5mm
Skroplenie emulsją asfaltową		15cm warstwa odsączająca z piasku
8cm górna warstwa podbudowy z MNSM 0/31,5mm		
śr 3cm warstwa wyrównawcza z MNSM 0/31,5mm		
istniejące podłoże z kruszywa naturalnego i tłucznia		

UWAGI :

- na prostych przejściowych spadki poprzeczne jezdni zmienne
- na prostych przejściowych szerokości poszerzeń od 0,2 do 0,4m
- na łukach poziomych szerokości poszerzeń 0,4m

PROJEKTOWANIE I NADZORY BUDOWLANE
KAMIL MACIEJEWSKI
UL. KSIĘŻYCOWA 4
87-400 GOLUB – DOBRZYŃ
Tel. 790 420 519 e-mail : kamil.maciejewski@vp.pl

Nazwa inwestycji : Modernizacja drogi gminnej nr 110421C w miejscowości Świętostaw .

Adres inwestycji: Droga gmina nr 110421C w m. Świętostaw,
Gmina Ciechocin dz nr 89/2

Inwestor: Gmina Ciechocin, Ciechocin 172, gm. Ciechocin

PRZEKRÓJ KONSTRUKCYJNY	Branża : Drogowo		Nr rysunku
	DATA: czerwiec 2015	SKALA: 1:25	
Imię i nazwisko projektanta:	Nr uprawnień		Podpis
inż. Janusz Brzezicki	GP.17342/361/70/94		
Asystent projektanta	Nr uprawnień		Podpis
inż. Marcin Jabłoński			