



PRZEKRÓJ KONSTRUKCYJNY SKALA 1:25

od km 1+430 do km 1+454
od km 1+592 do km 2+398

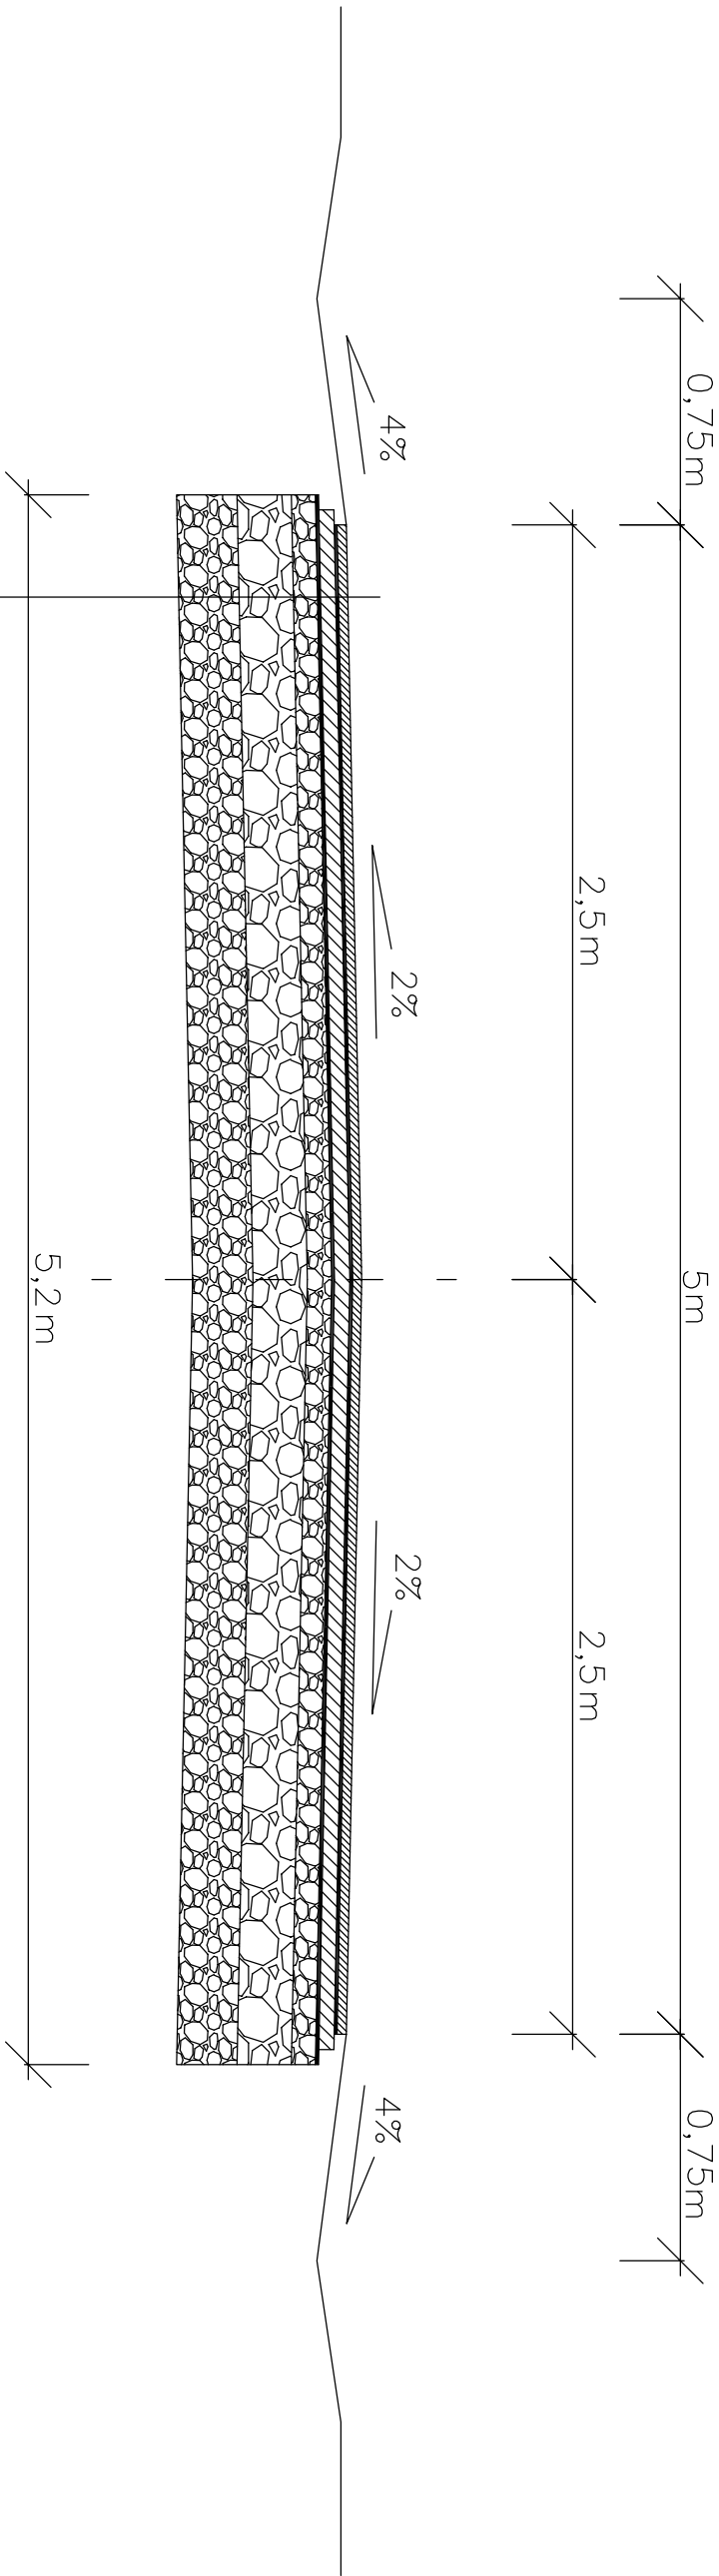

Konstrukcja nawierzchni
3cm warstwa ścierna z betonu asfaltowego
Skropienie emulsją asfaltową
3cm warstwa wiążąca z betonu asfaltowego
Skropienie emulsją asfaltową
8cm górna warstwa podbudowy z MNSM 0/31,5mm
śr 3cm warstwa wyrównawcza z MNSM 0/31,5mm
istniejąca podbudowa z kruszywa naturalnego i tłucznia

<div>PROJEKTOWANIE I NADZORY BUDOWLANE</div> <div>KAMIL MACIEJEWSKI</div> <div>UL. KSIĘŻYCOWA 4</div> <div>87-400 GOLUB – DOBRZYŃ</div> <div>Tel. 790 420 519 e-mail : kamil.maciejewski@vp.pl</div> <div></div>			
Nazwa inwestycji : Modernizacja drogi gminnej nr 110421C w miejscowości Świętosław .			
Adres inwestycji: Droga gminna nr 110421C w m. Świętosław, Gmina Ciechocin dz nr 89/2			
Inwestor: Gmina Ciechocin, Ciechocin 172, gm. Ciechocin			
PRZEKRÓJ KONSTRUKCYJNY	Branża : Drogowa		Nr rysunku 4b
	DATA: czerwiec 2015	SKALA: 1:25	
Imię i nazwisko projektanta:	Nr uprawnień		Podpis
inż. Janusz Brzezicki	gp.1.7342/361/70/94		
Asystent projektanta	Nr uprawnień		Podpis
inż. Marcin Jablonski			