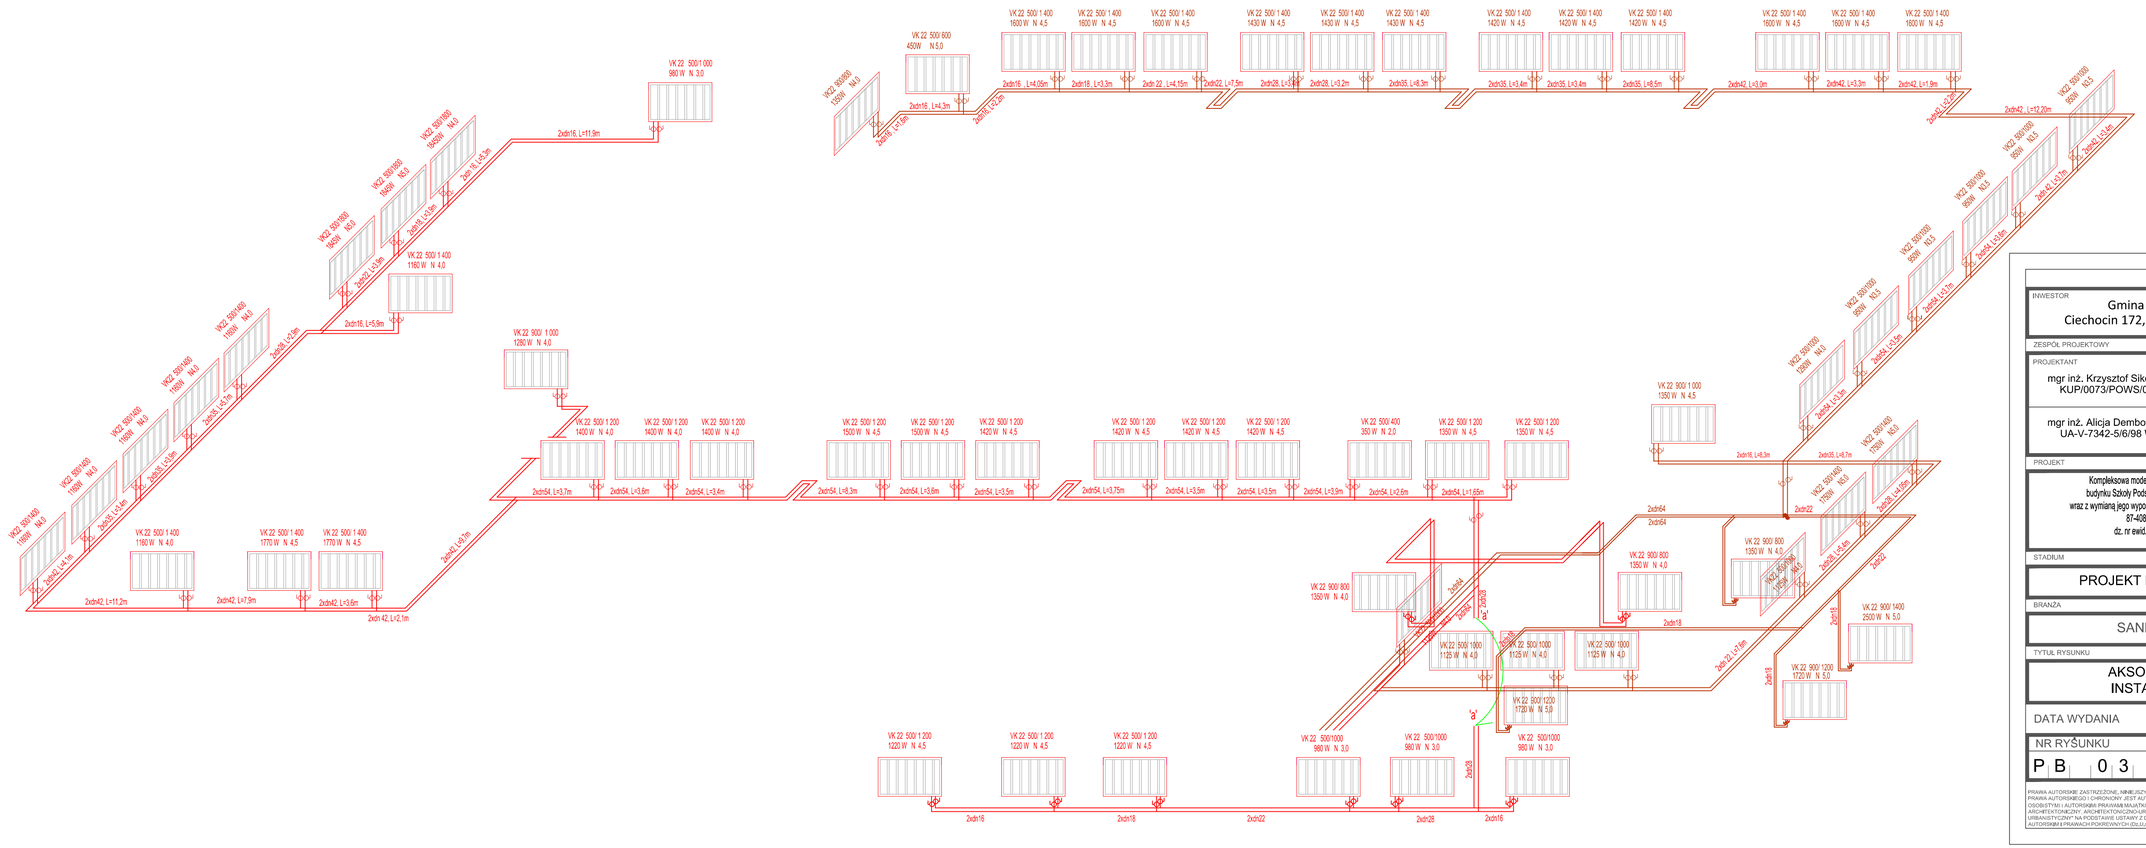

INWESTOR	Gmina Ciechocin Ciechocin 172, 87-408 Ciechocin
ZESPÓŁ PROJEKTOWY	
PROJEKTANT	mgr inż. Krzysztof Sikorski KUP/0073/POWS/07
PODPIS	
	mgr inż. Alicja Dembowska UA-V-7342-5/6/98 Wk
PROJEKT	Kompleksowa modernizacja energetyczna budynku Szkoły Podstawowej w Ciechocinie wraz z wymianą jego wyposażenia na energooszczędne 87-408 Ciechocin dz. nr ewid. 3815, 378/2
STADIUM	PROJEKT BUDOWLANY
BRANŻA	SANITARNA
TYTUŁ RYSUNKU	AKSONOMETRIA INSTALACJA CO
DATA WYDANIA	04.07.2016 ROK
NR RYSUNKU	P B 0 3
SKALA	1:100

PRAWA AUTORSKIE ZASTRZEŻONE, NINIEJSZY PROJEKT JEST PRZEDMIOTEM PRAWA AUTORSKIEGO I CHRONIONY JEST AUTORSKIMI PRAWAMI OSOBISTYMI I AUTORSKIMI PRAWAMI MAJĄTKOWYMI JAKO "UTWÓR ARCHITEKTONICZNY" W ROZUMIENIU "USTAWY O PRAWIE AUTORSKIM I PRAWACH POKREWNYCH (Dz.Ustr 80 z 2000r. poz.904).