Przekrój konstrukcyjny

Skala 1 : 50

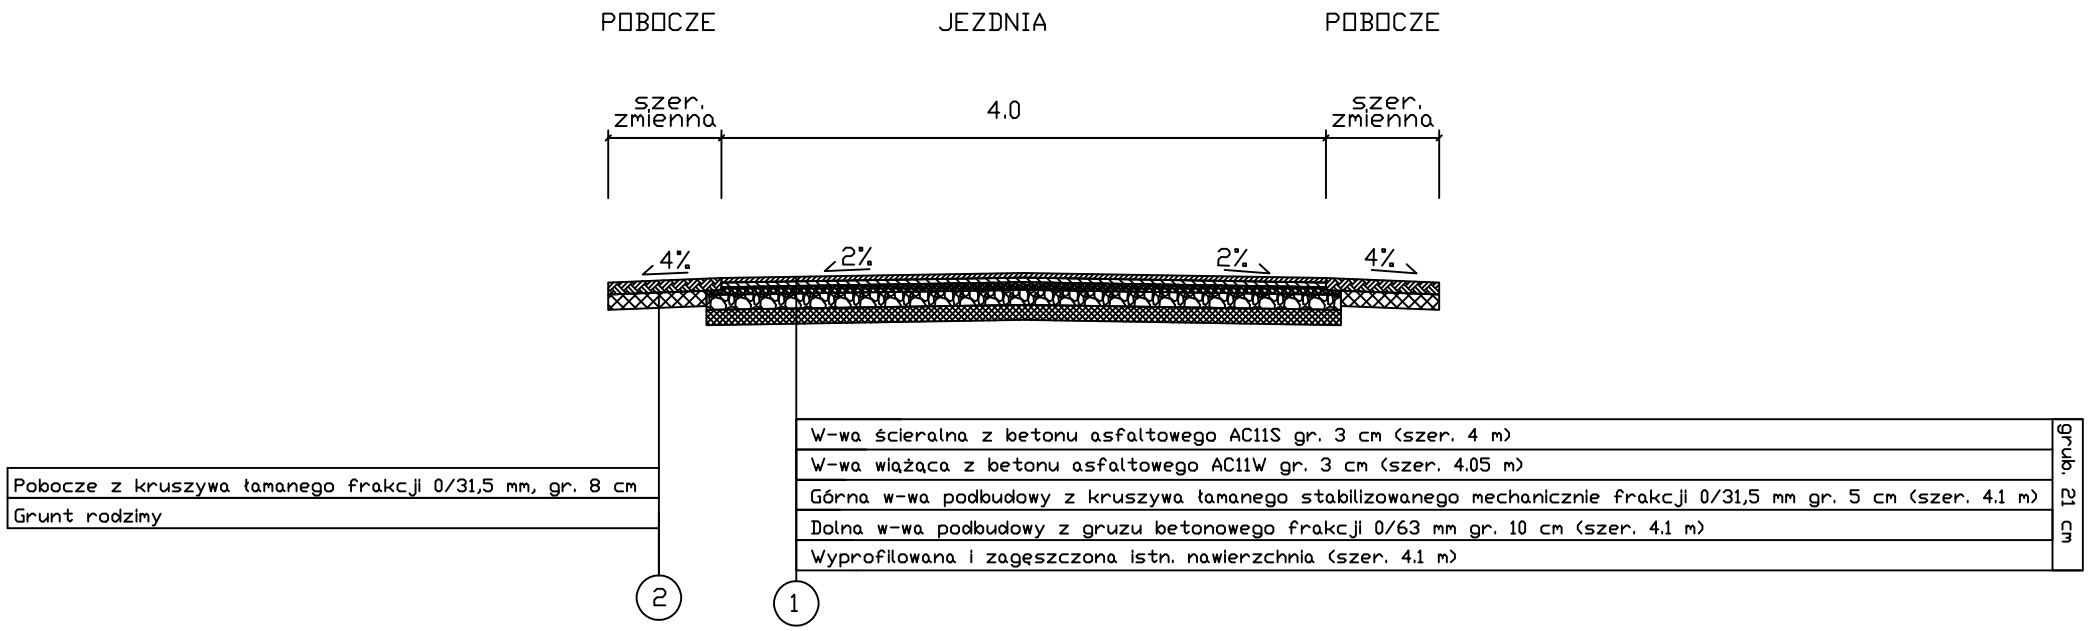

SZCZEGÓŁY POSZERZENIA NAWIERZCHNI

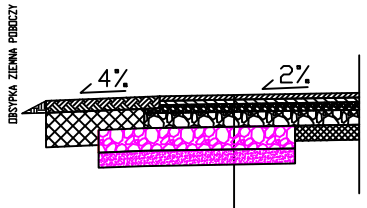

W-wa ścieralna z betonu asfaltowego AC11S gr. 3 cm
W-wa wiążąca z betonu asfaltowego AC11W gr. 3 cm
Górna w-wa podbudowy z kruszywa łamanego stabilizowanego mechanicznie frakcji 0/31,5 mm gr. 5 cm
Dolna w-wa podbudowy z gruzu betonowego frakcji 0/63 mm gr. 10 cm
Podbudowa pomocnicza z gruzu betonowego frakcji 0/63 o gr. po zagęszczeniu 15 cm
Warstwa odsączająca z piasku o gr. 10 cm

3

Firma projektowa:	AS Projektowanie i Nadzory inż. Marcin Jabłoński 87-400 Golub-Dobrzyń, Sokołowo 50		
Lokalizacja:	Województwo Kujawsko Pomorskie Powiat Golub-Dobrzyń, Gmina Ciechocin, Piotrkowo dz. nr 69, 84, 145/5		
Inwestor:	Gmina Ciechocin Ciechocin 172, 87-408 Ciechocin		
Nazwa inwestycji	Przebudowa drogi gminnej nr 110418 C w miejscowośc Piotrkowo, gmina Ciechocin - etap II		
Stadium dokumentacji	Projekt budowlany		
Nazwa rysunku:	Przekrój konstrukcyjny - etap II		
Projektant:	Projektant: Marian Pluta upr. GP.I. 7342/75/TD/92 Asystent projektanta: inż. Marcin Jabłoński		
Data: 31.05.2017 r.	Skala: 1:50	Branża: Drogowa	Nr rysunku: 3.1