


Przekrój konstrukcyjny

Skala 1 : 50

Schemat połączenia zjazdów i dróg nieutwardzonych
z remontowaną nawierzchnią

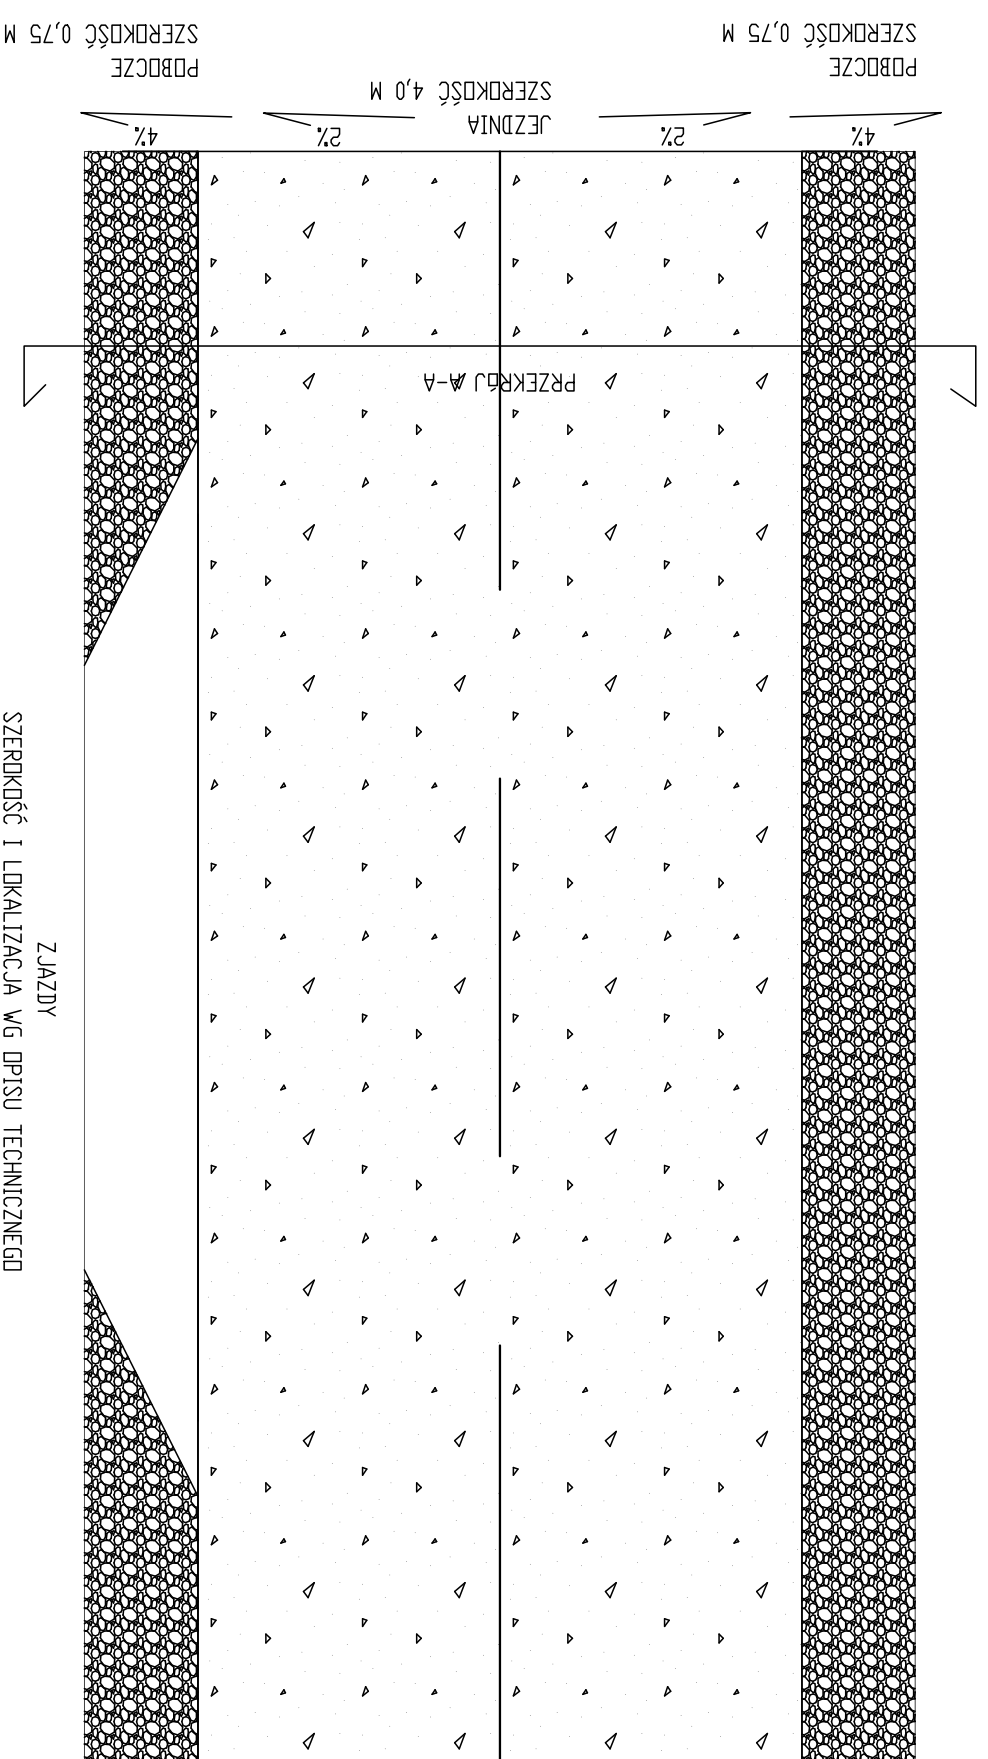

Firma projektowa	AS Projektowanie i Nadzory inż. Marcin Jabłoński 87-400 Golub-Dobrzyń, Szkolowa 50						
Lokalizacja	Województwo Kujawsko Pomorskie Powiat Golub-Dobrzyń, Gmina Ciechoch, Piotrkowo dz. nr 69, 84, 145/5						
Inwestor	Gmina Ciechoch Ciechoch 172, 87-408 Ciechoch						
Nazwa inwestycji	Przebudowa drogi gminnej nr 110418 C w miejscowości Piotrkowo, gmina Ciechoch - etap II						
Stadium dokumentacji	Projekt budowlany						
Nazwa rysunku	Przekrój konstrukcyjny - etap II						
Projektant	Projektant: Marian Piuta upr. GP.I. 7342/75/TD/92 Asystent projektanta: inż. Marcin Jabłoński						
Data	31.05.2017 r.	Skala	1:50	Forma	Długość	Nr rysunku	4.1