


Schemat połączenia zjazdów

Skala 1 : 50

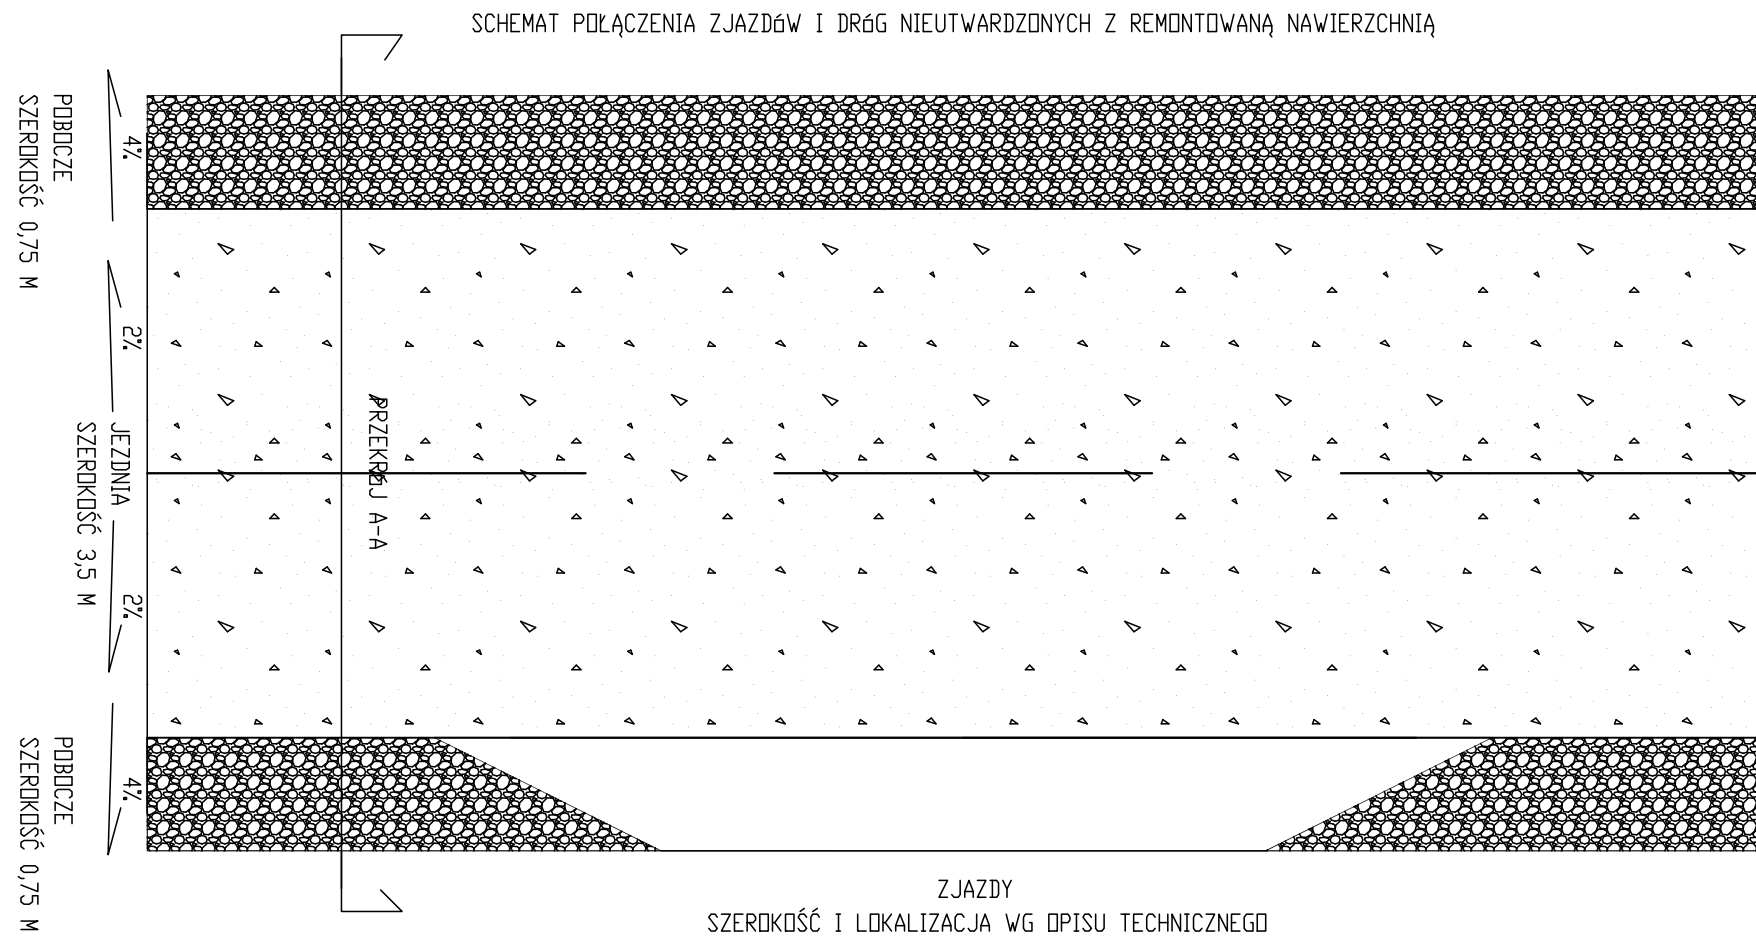

Firma projektowa:	AS Projektowanie i Nadzory 87-400 Golub-Dobrzyń, Sokotowo 50		
Lokalizacja:	Województwo Kujawsko Pomorskie, Powiat Golubsko-Dobrzyński, Gmina Ciechocin, dz. nr 382 obręb Milliszewy		
Inwestor:	Gmina Ciechocin, Ciechocin 172, 87-408 Ciechocin		
Nazwa inwestycji:	Przebudowa drogi gminnej nr 110410 C w miejscowości Milliszewy		
Stadium dokumentacji:	Projekt budowlany		
Nazwa rysunku:	Schemat połączenia zjazdów		
Projektant:	Projektant: Marian Pluta upr. GP.I. 7342/75/TD/92 Asystent projektanta: inż. Marcin Jabłoński		
Data:	Skala:	Branża:	Nr rysunku:
26.04.2018 r.	1:50	Drogowa	4.1