



Przekroje konstrukcyjne

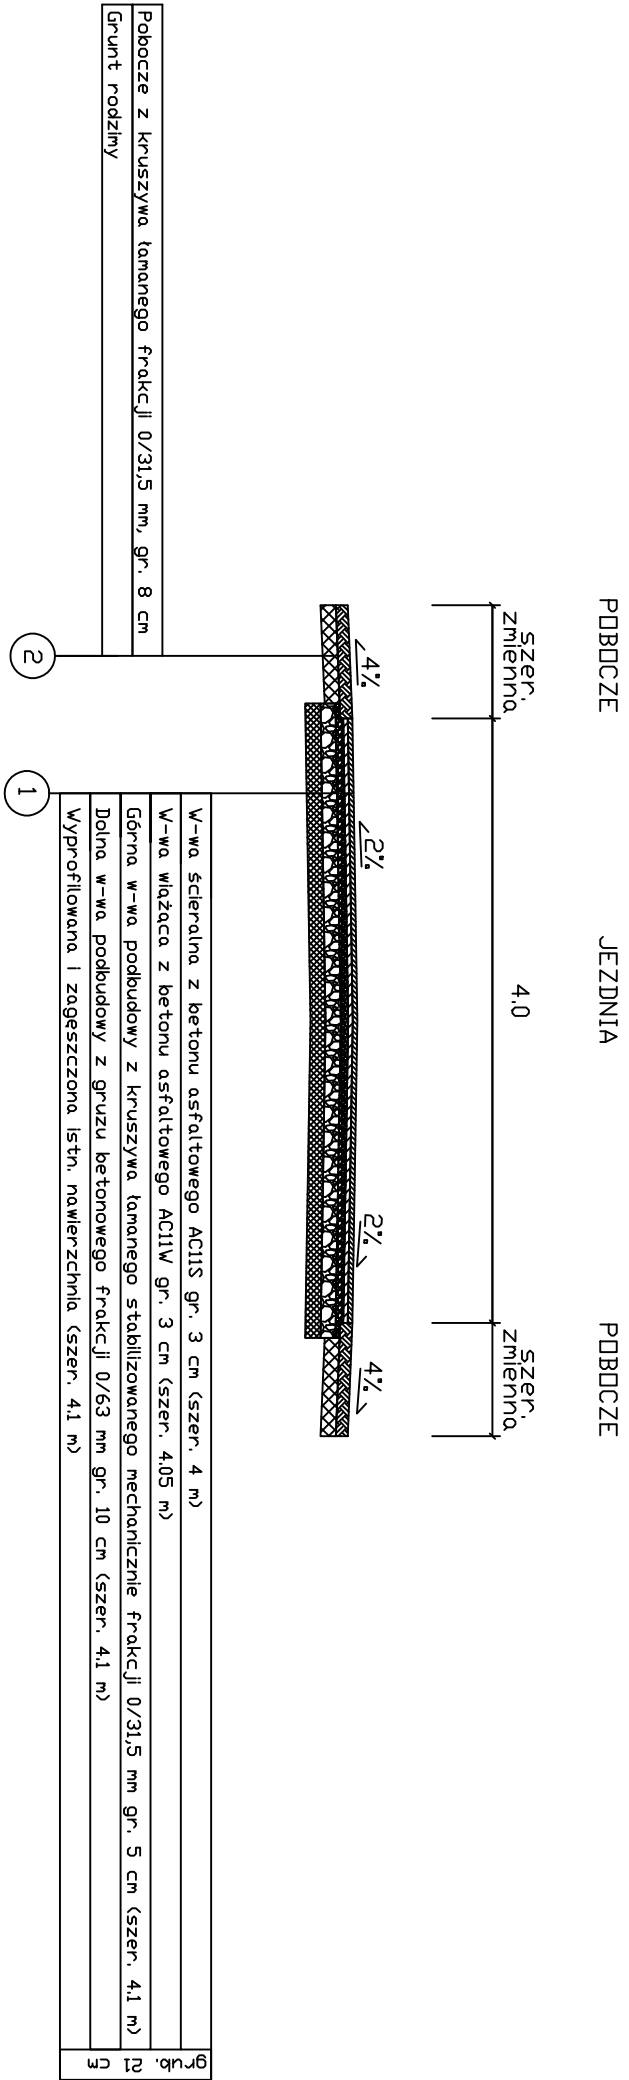

SZCZEGÓŁY POSZERZENIA NAWIERZCHNI

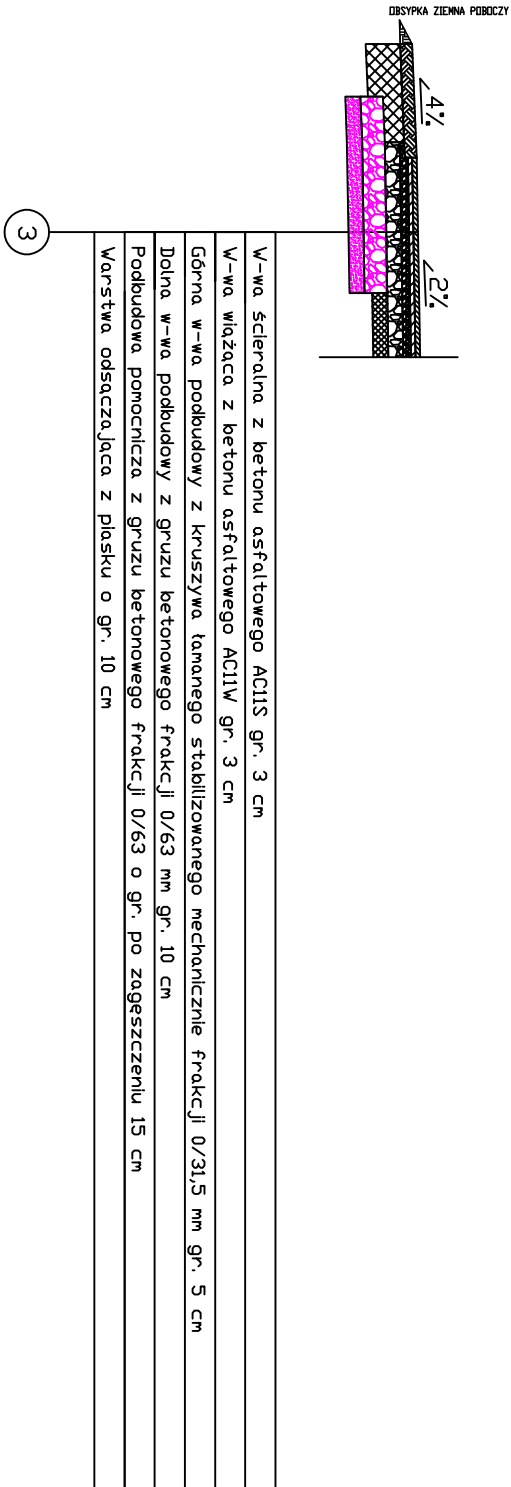

Firma projektowa	AS Projektowanie i Nadzory inż. Marcin Jabłoński		
Lokalizacja	87-400 Golub-Dobrzyń, Sokółowo 50		
Investor	Województwo Kujawsko Pomorskie Powiat Golub-Dobrzyń, Gmina Ciechoch, Piotrkowo dz. nr 84		
Inwestor	Gmina Ciechoch		
Nazwa inwestycji	Przebudowa drogi gminnej nr 110418 C w miejscowości Piotrkowo, gmina Ciechoch		
Stadium dokumentacji	Projekt budowlany		
Nazwa rysunku	Przekrój konstrukcyjny - Etap I		
Projektant	Projektant: Marcin Płuta upr. GP.L. 7342/75/10/92		
	Asystent projektanta: inż. Marcin Jabłoński		
Data	05.05.2017 r.	Skala	1:50
		Brutto	Drogowa
			Nr rysunku
			3.1