


Schemat połączenia zjazdów i dróg nieutwardzonych z remontowaną nawierzchnią

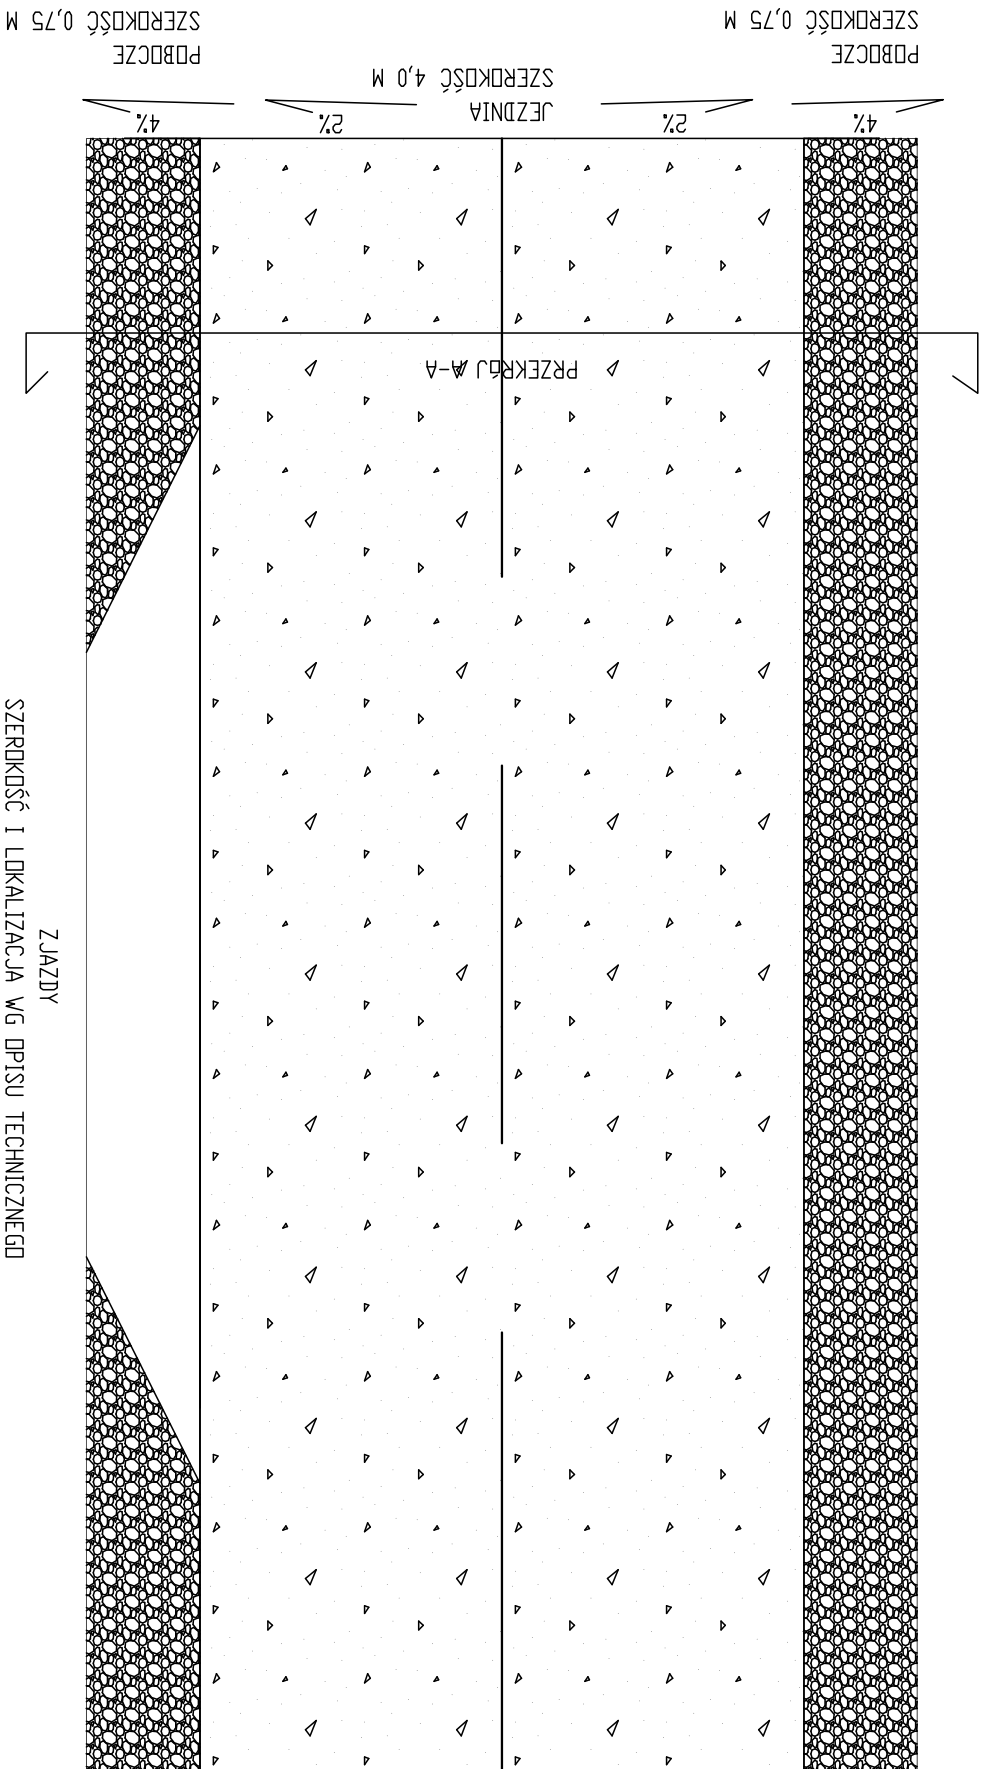

Firma projektowa:	AS Projektowanie i Nadzory Inż. Marcin Jabłoński 87-400 Golub-Dobrzyń, Sokółowo 50		
Lokalizacja:	Województwo Kujawsko Pomorskie Powiat Golub-Dobrzyń, Gmina Ciechocin, Piotrkowo dz. nr 84		
Inwestor:	Gmina Ciechocin Ciechocin 172, 87-408 Ciechocin		
Nazwa inwestycji:	Przebudowa drogi gminnej nr 110418 C w miejscowości Piotrkowo, gmina Ciechocin - etap I		
Stan dokumentacji:	Projekt budowlany		
Nazwa rysunku:	Przekroje konstrukcyjne		
Projektant:	Marian Piuta, upr. GP, 7342/75/TD/92 Asystent Projektanta: inż. Marcin Jabłoński		
Data:	05.05.2017 r.	Skala:	1:50
		Brutto:	Drogiowa
			Nr rysunku
			4.1