


Przekroje normalne - konstrukcyjne

Skala 1 : 25

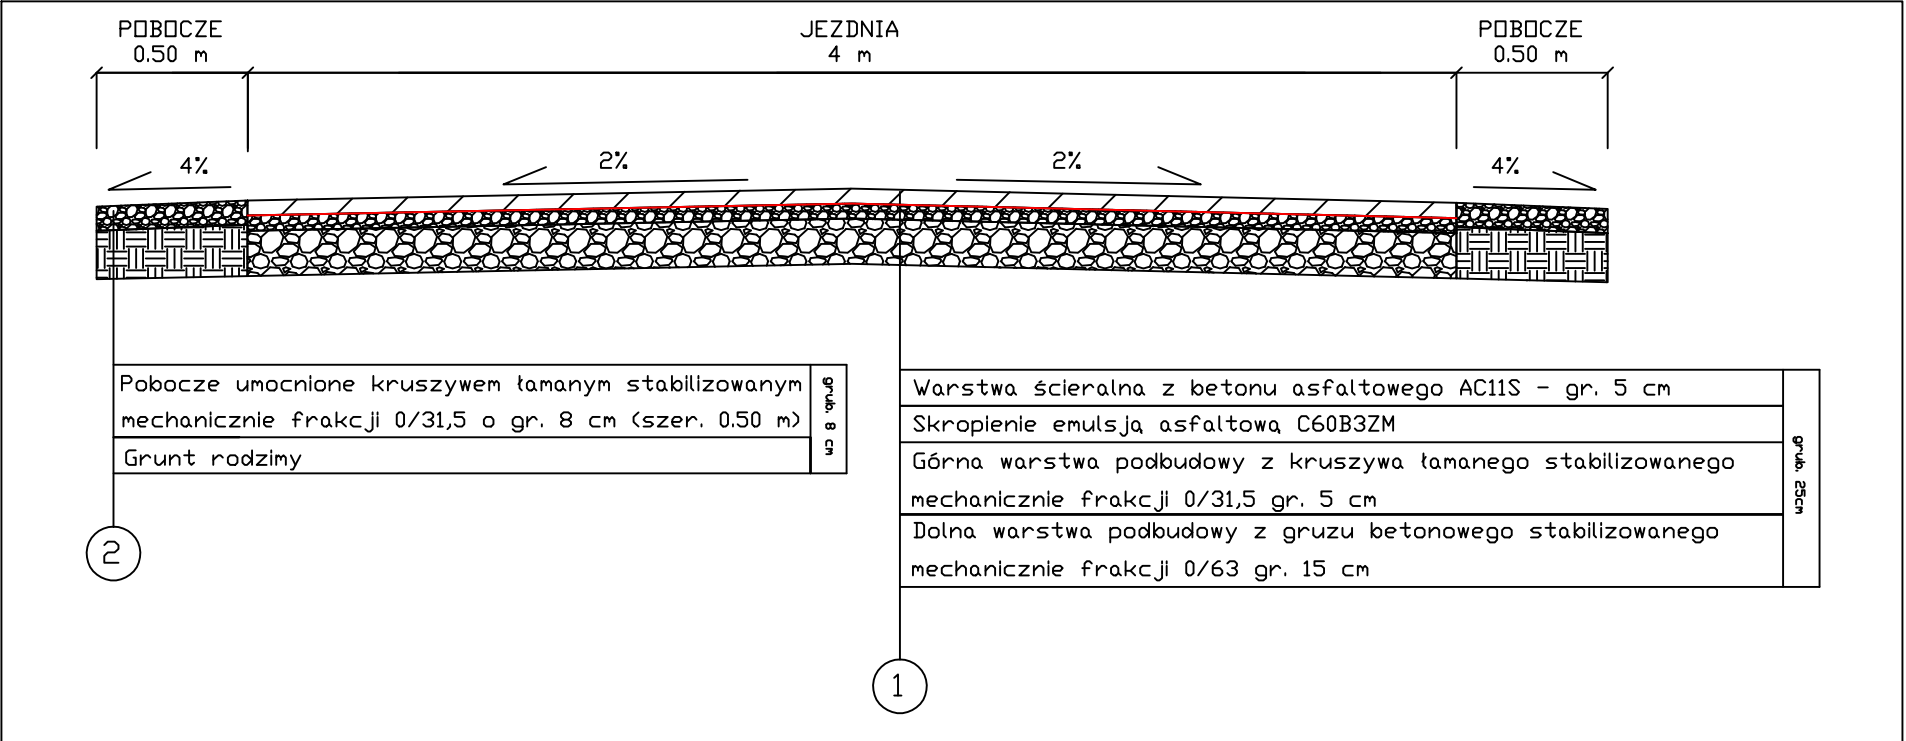

Firma projektowa:	AS Projektowanie i Nadzory 87-400 Golub-Dobrzyń, Sokotowo 50		
Lokalizacja:	Województwo Kujawsko Pomorskie, Powiat Golubsko-Dobrzyński, Gmina Ciechocin, dz. nr 489 - obręb Elgiszewo		
Inwestor:	Gmina Ciechocin Ciechocin 172, 87-408 Ciechocin		
Nazwa inwestycji:	Przebudowa drogi gminnej wewnętrznej w miejscowości Elgiszewo		
Stadium dokumentacji:	Projekt budowlany		
Nazwa rysunku:	Przekroje normalne - konstrukcyjne		
Projektant:	Projektant: Marian Pluta upr. GP.I. 7342/75/TD/92 Asystent projektanta: inż. Marcin Jabłoński		
Data:	Skala:	Branża:	Nr rysunku:
30.05.2018 r.	1:25	Drogowa	3.1